


KOSE ALEVIK

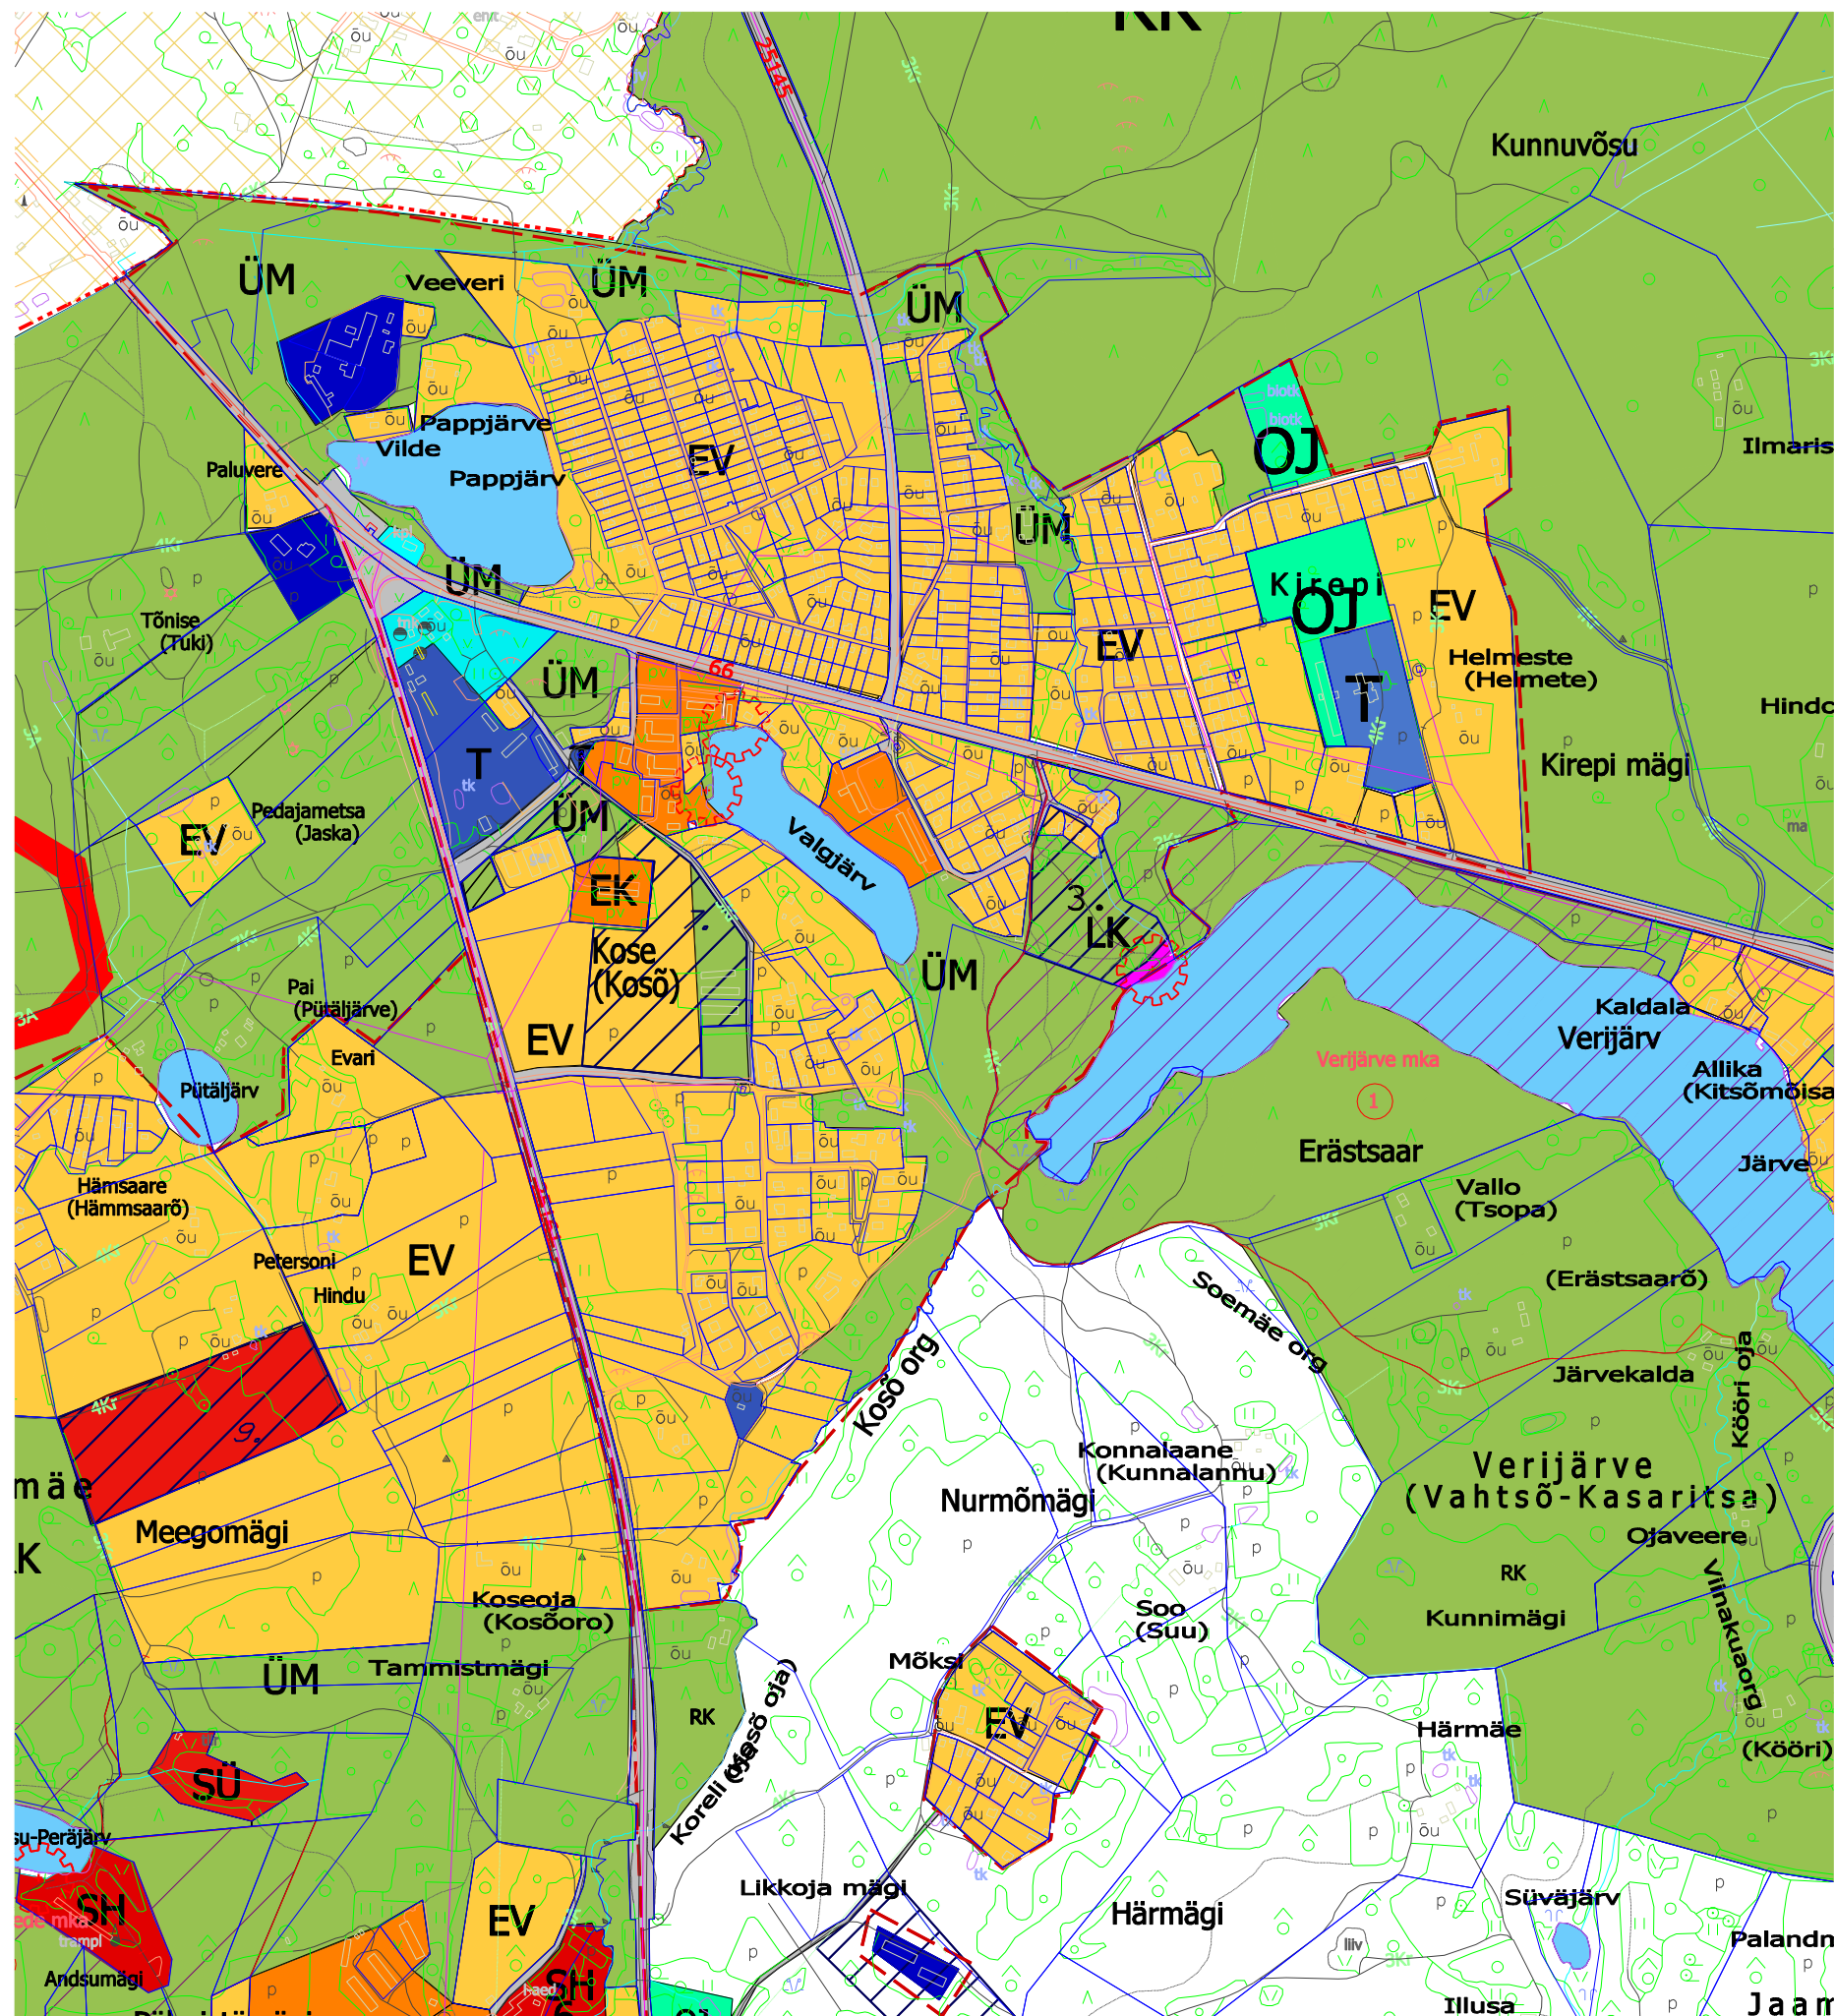

M1:10 000

- Valla piir
- 2 Kaitstav looduse või muinsuskaitse üksikobjekt
- Detailplaneeringu kohustusega ala piir
- EV VÄIKEELAMUMAA
- EK KORRUSELAMUMAA
- T TOOTMISMAA
- SR SUPELRANDADE MAA
- SR SUPLUKOHHT
- Ä ÄRIMAA
- LK LIIKLUSMAA
- ÜM ÜLDKASUTATAVATE HALJASALADE MAA
- LK KAITSEALUNE MAA
- OJ JÄÄTMEKÄITLUS MAA
- V VEKOGUDEALUNE MAA
- NATURA 2000 HOIUALA
- Munitsipaalomandisse taotletav maa
- 3. Verijärve
- 7. Väha (maatükk 1)

OÜ EHTUSNÕUNIK		Töö nimi: Võru valla ÜLDPLANEERING	Töö nr: 01-06-01
Reg nr. 11139633 Kooli 1-50, 65606 Võru		Objekti asukoht: Võru vald	
Tel. 506 2098, 5332 6215			
Koostajad: Kaiko Kullamaa, Indrek Ranniku, Hele Luigujõe	Allkiri:	Tellijä: Võru Vallavalitsus	
Joonis: 6		Koostamise kuupäev: 2007	Staadium: ÜP Mõõt: 1:10000
		KOSE ALEVIKU TSONEERING	