


PARKSEPA ALEVIK

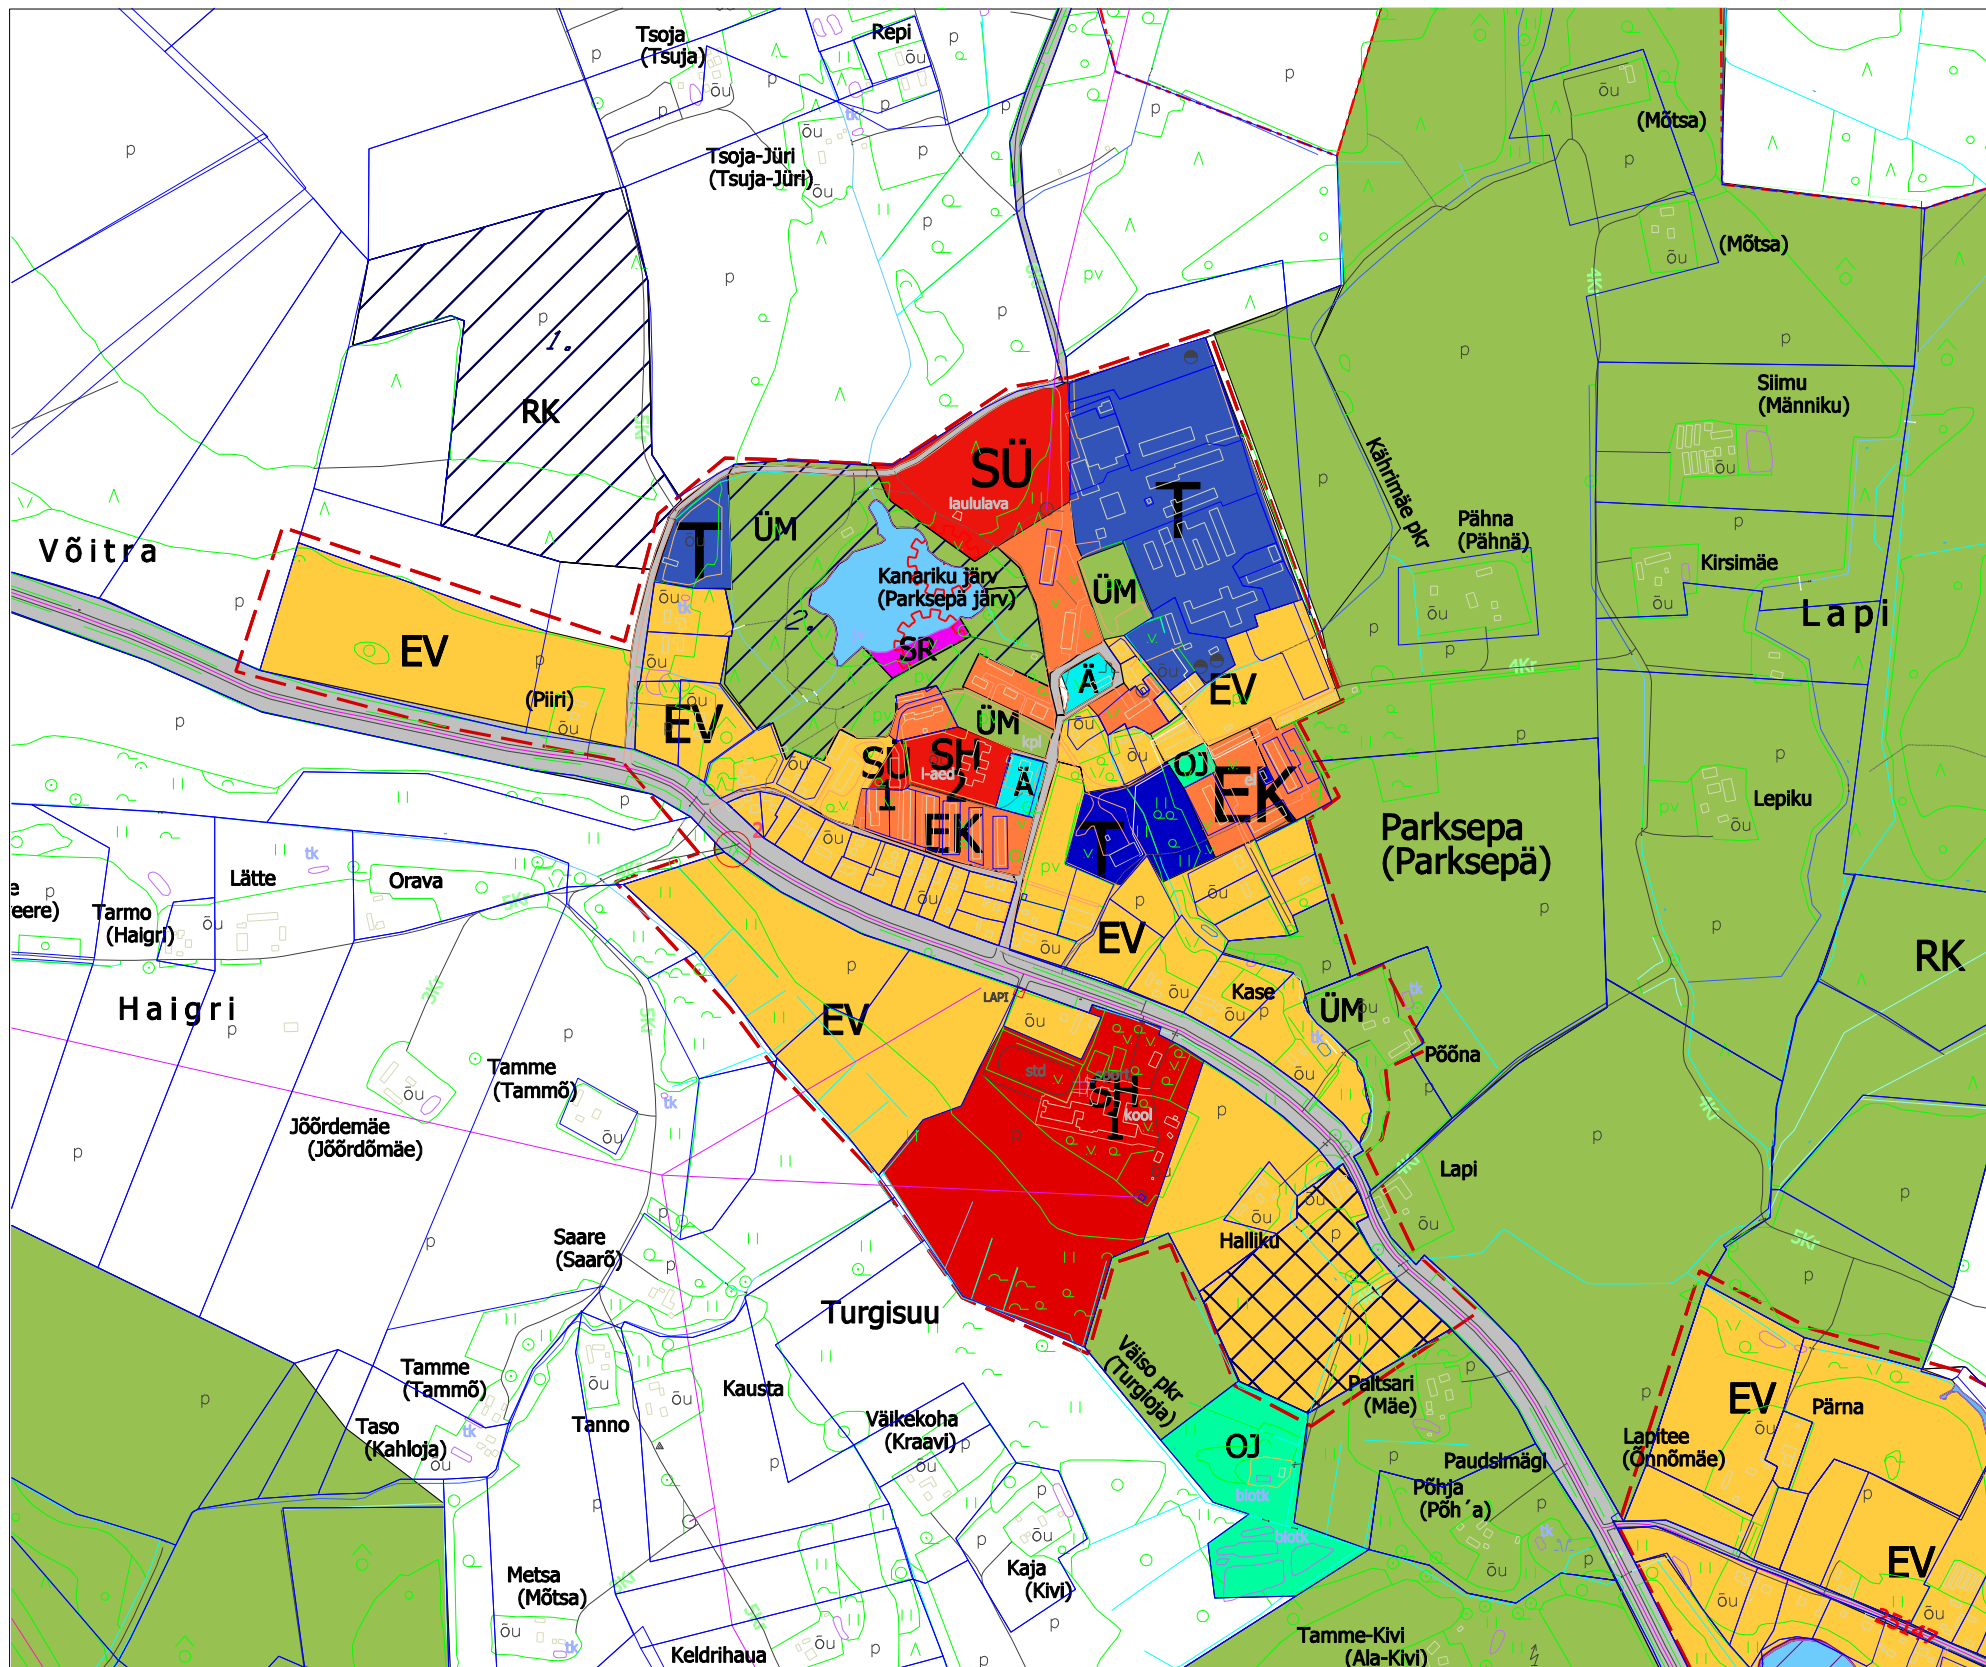

M1:10 000

	Valla piir
	Kaitstav looduse või muinsuskaitse üksikobjekt
	Detailplaneeringu kohustusega alad
	EV VÄIKEELAMUMAA
	EK KORRUSELAMUMAA
	T TOOTMISMAA
	SR SUPELRANDADE MAA
	SÜ MUUDE ÜHISKONDLIKE HOONETE MAA
	SH TEADUS - JA HARIDUSASUTUSTE MAA
	Ä ÄRIMAA
	LIIKLUSMAA
	ÜM ÜLDKASUTATAVATE HALJASALADE MAA
	LK KAITSEALUNE MAA
	OJ JÄÄTMEKÄITLUS MAA
	V VEEKOGUDEALUNE MAA
	Munitsipaalomandisse taotletav maa
	1. Rammuli
	2. Kanariku järv koos parkmetsaga
	Munitsipaalomandis olev maa

OÜ EHITUSNÕUNIK		Töö nimi:	Võru valla ÜLDPLANEERING	Töö nr:	01-08-01
Reg nr. 11139633 Kooli 1-50, 65608 Võru Tel. 506 2098, 5332 5215		Objekti asukoht:	Võru vald		
Koostajad:	Allkirj:	Tellij:	Võru Vallavalitsus		
Kaido Kullamaa		Koostamise kuupäev:	2007		
Indrek Ranniku		Stadium:	ÜP	Möö:	1:10000
Hele Luigujõe					
Joonis	7	PARKSEPA ALEVIKU TSONEERING			