


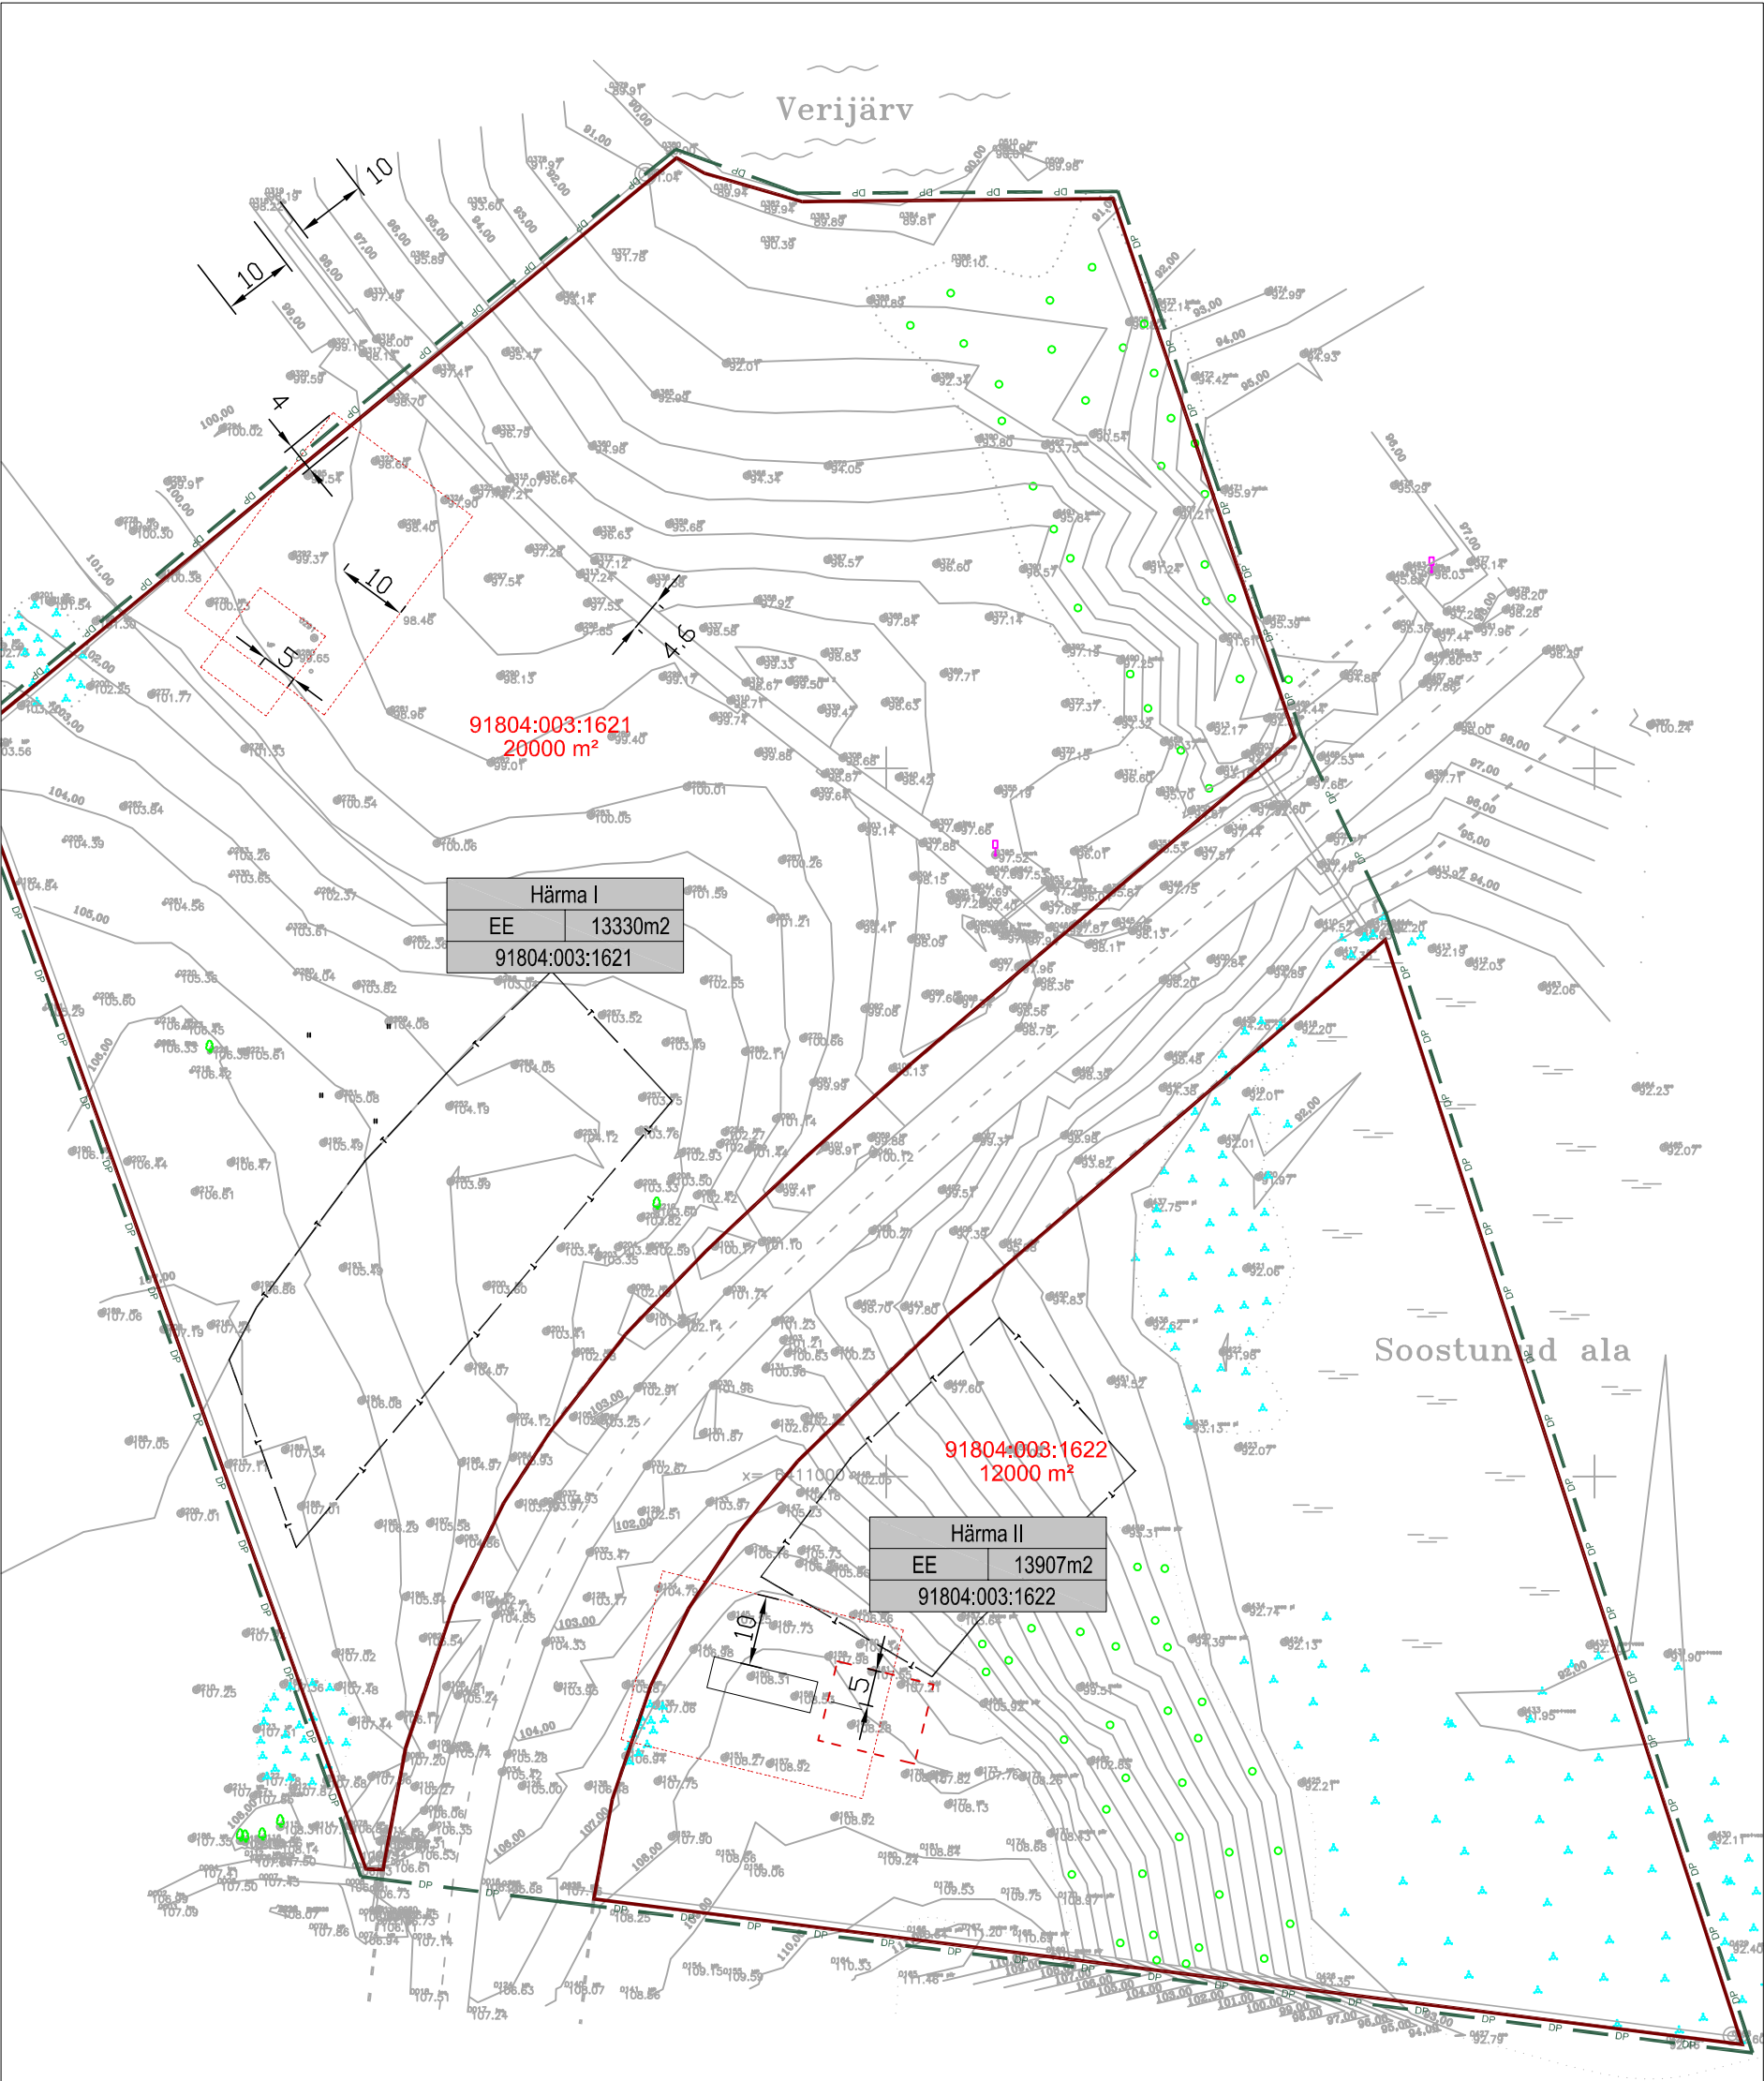

OLEMASOLEVA OLUKORRA TINGMÄRGID

- DP

DP

DP

DP
- DETAILPLANEERINGUALA
- 91901:010:0024

12000 m²
- KATASTRÜKSUSE PIIR
- KATASTRÜKSUSE TUNNUS
- KATASTRÜKSUSE SUURUS

ADDRESS	
MAAKASUTUSE SIHTOTSTARVE	PINDALA
KATASTRITUNNUS	

KINNISTRU ANDMED

TELLIJA ÜLLE HÄRMA			TÖÖ NR. 0608W-D		ROHELINE KAPITAL OÜ	
KATASTRÜKSUSE TUNNUS		91804:003:1621	91804:003:1622			
Objekt: Härma I, Härma II VORU VALD				MUDETUD	20.08.2010	
				KOOSTATUD	06.08.2007	
TOPOGRAAFILINE TUGIPLAAN 1:1000				PR. JUHT	MARO MITT	
				PR. JUHT	MIRKO MOPPEL	
				PR. AUTOR	PEETER SCHMIDT	
				Kontrollis	TÖNU JÕGI	