


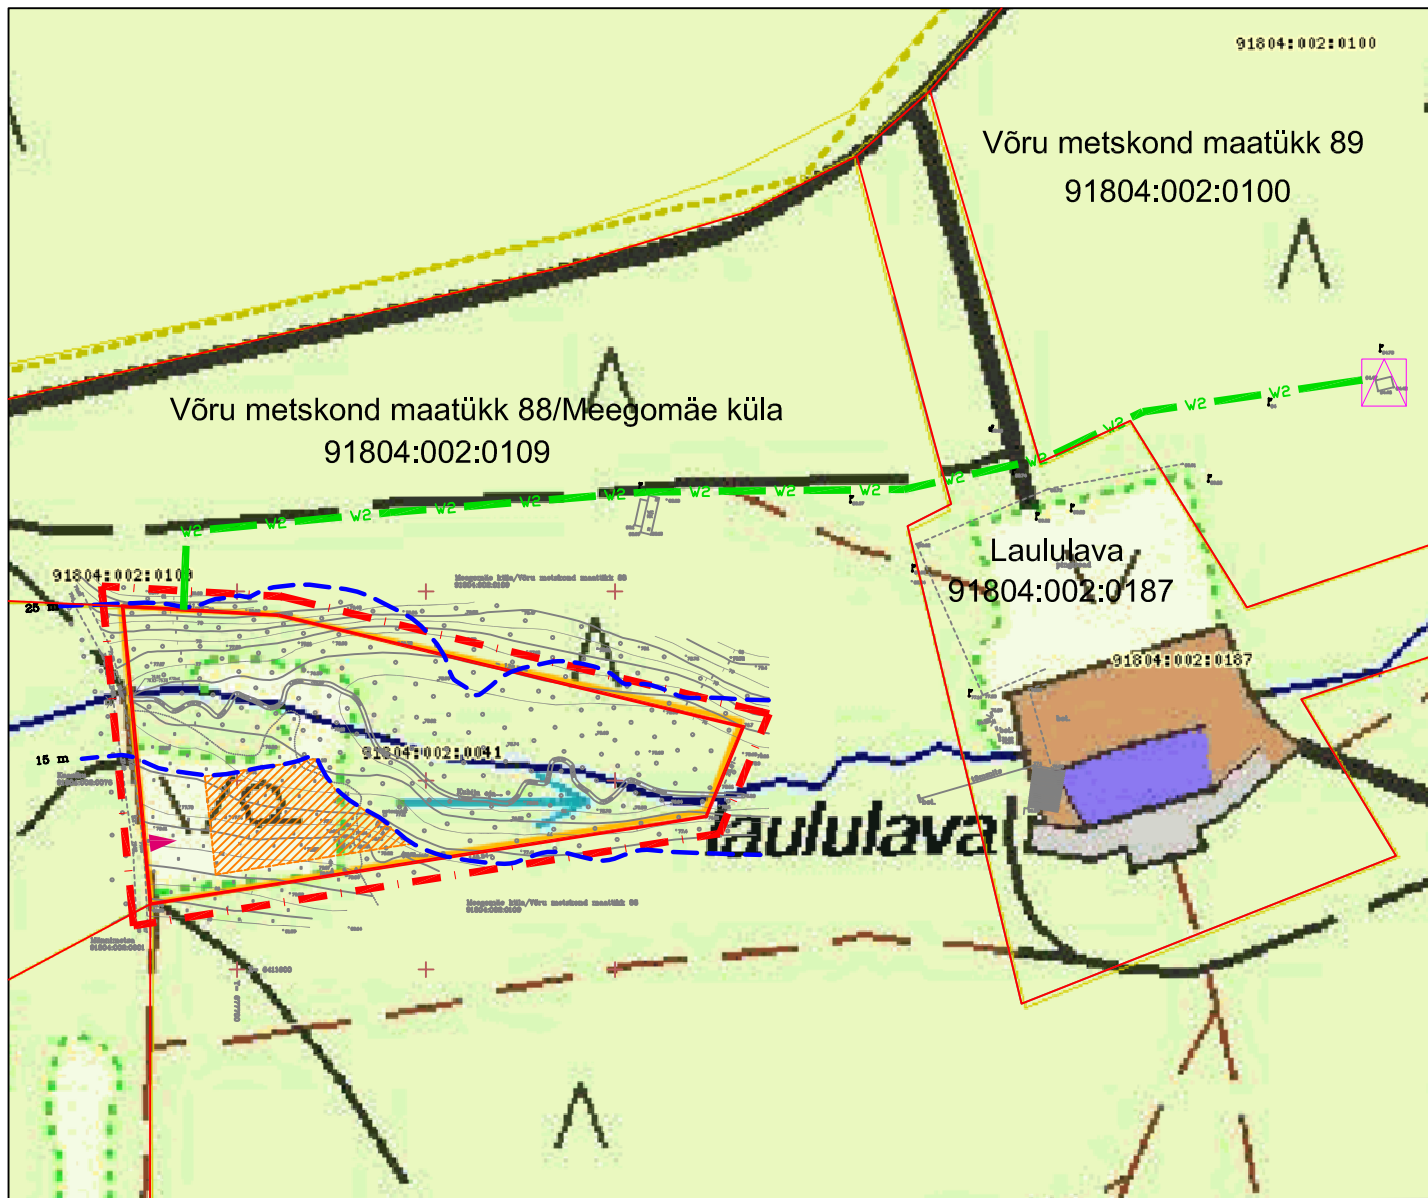

LEPPEMÄRGID:

- Planeeritava ala piir
- Planeeritav 0,4 kV maakaabel
servituudi vajadusega võrguvaldaja kasuks 1+1m
- △

 Olemasolev 10/0,4 kV Lauluväljaku alajaam

OÜ M.K. Konsultatsioonid Kaarli pst 9-2, Tallinn 10119 telefon 6 44 44 14 faks 6 44 44 16 Koostas: I.ROHI Kontrollis: A.ROOSILEHT	TELLIJA:	DP-3	Töö nr. DP-07-IR-12
	OBJEKT:	VÕRU VALD MEEGOMÄE KÜLA KENTI KINNISTU DETAILPLANEERING	Kuupäev 04.01.08
	JOONIS:		Mõõtkava 1:2000
		ELEKTRILAHENDUSE ASENDIPLAAN KOOSKÖLASTATAV SKEEM	Leht/Lehti 1/1