


SITUATSIOONISKEEM

M 1:5000

KENTI KINNISTU DETAILPLANEERING

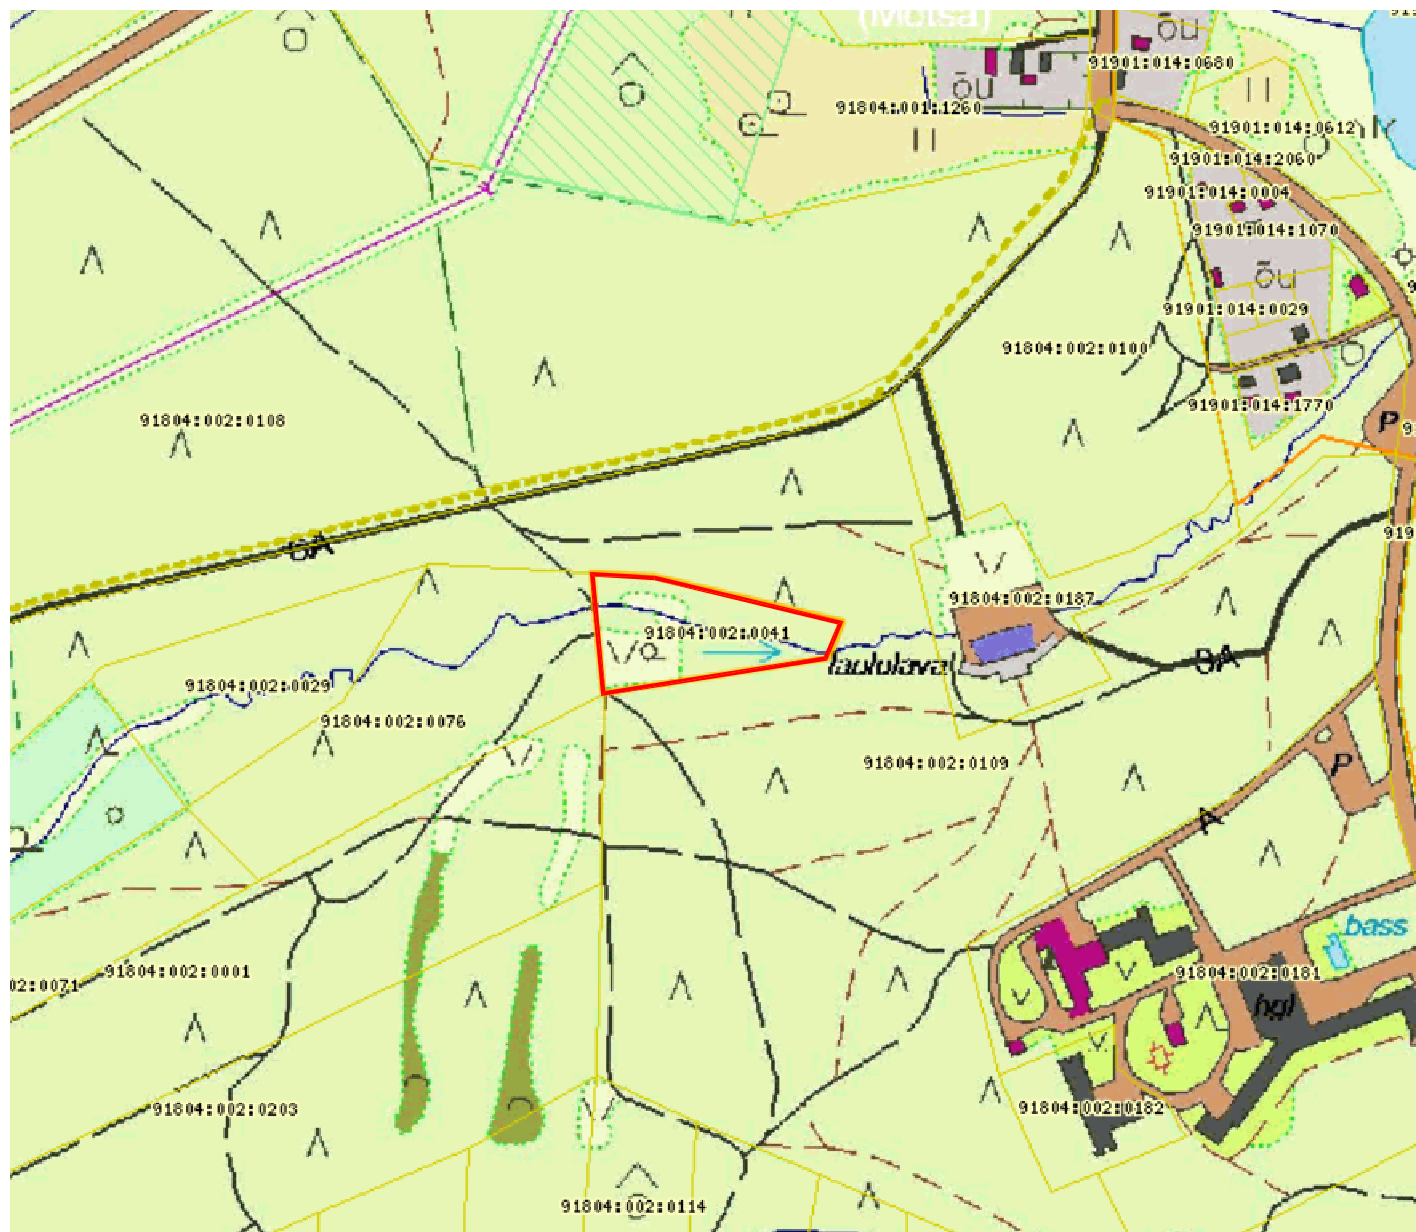

— Kenti maaüksuse piir

Koostas:

/Indrek Rohi/