


KRUNDI EHTUSÕIGUS		
krundi aadress	Pärna tee 7	Pärna tee 9
krundi pindala	5,66 ha	95 m²
krundi kasutamise sihtotstarve	TT- tootmishoone maa TL- laohoone maa TP- põllumajandusliku tootmishoone maa	olemasolev
hoonete lubatud maksimaalne kõrgus	kuni 10 m	olemasolev
hoonete suurim lubatud enistsealune pindala	kuni 50% krundi pindalast so 28 300 m²	olemasolev
hoonete suurim lubatud arv krundil	7	olemasolev
hoonete maapealne korruselisus	kuni 2	olemasolev
lubatud katusekalle, katusetüüp	0-35°, lamekatus, kaldkatatus, viilkatus	olemasolev

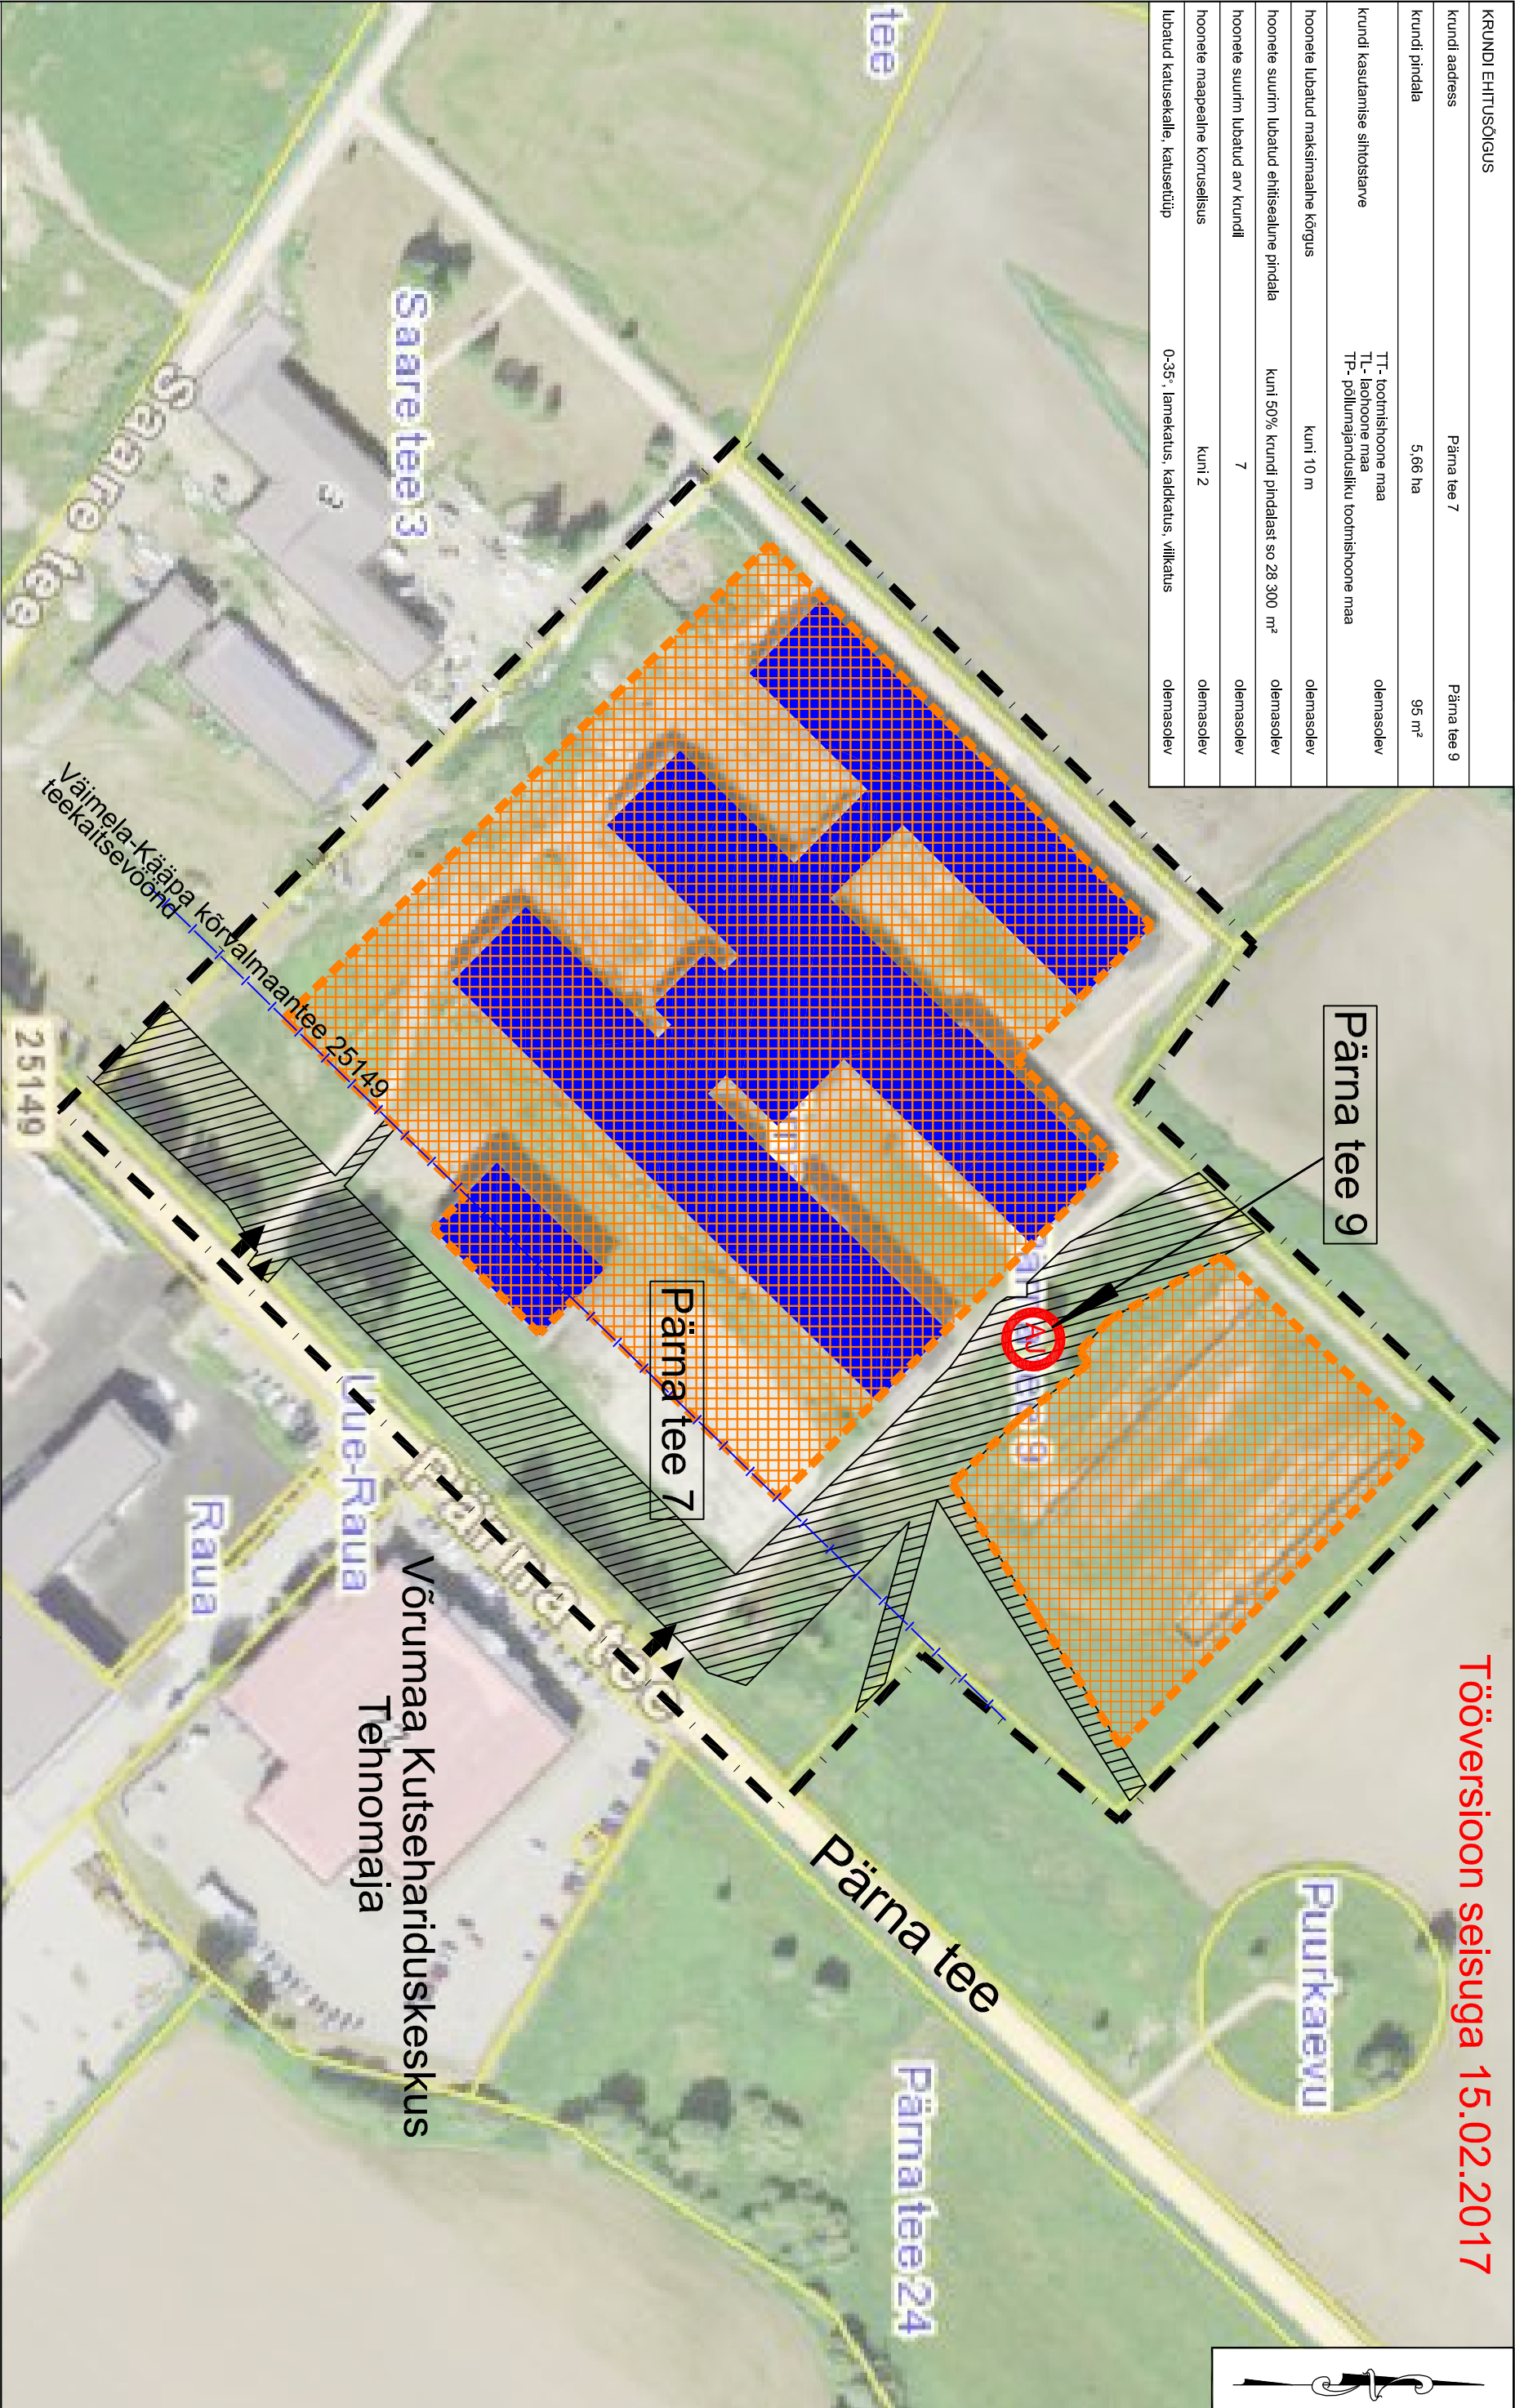

Tööversioon seisuga 15.02.2017

TINGMÄRGID		Töö tellija		LÕUNA- EESTI TALUMUNA OÜ													
 planeeringuala piir		olemasolevate elektripaigaldiste ja südelinele paiknemisest tulenevad kitsendused				Töö nimetus		VÄIMELA ALEVIKUS ASUVATE PÄRNA TEE 7 JA PÄRNA TEE 9 MAALÜKSUSTE DETAILPLANEERING									
 olemasolev krundipiir		olemasolev teekaitsevöönd (50 m)				Joonise nimetus		ESKIIS PLANEERINGU ALGATAMISEKS									
 olemasolev hoone		mootorsõiduki / kergliikleja juurdepääs krundile				Planeeringu koostaja		Koopras AS Riia 35 www.kooprass.ee tel. 7300 310 Tartu 50410 kooprass@kooprass.ee									
		 planeeritud hoonestusala				Planeeringu kontrollija		Egle Nõmmeoja Reet Lehtla									
						Joonise nimetus		ESKIIS PLANEERINGU ALGATAMISEKS									
						Kuupäev		Joonis		Jooniseid		Mõõtkava		Töö nr		Lk	
						15.02.2017		1		1		1:1500		2017-029		1	