


Märkused:

1. Joonise alusplaanina on kasutatud Maa-ameti hübridkaarti.
2. Planeeringuala piir on loetavuse huvides nihutatud 3 m väljapoole selle tegelikust asukohast.
3. Detailplaneeringu seletuskiri ja joonised on omavahel lahutamatult seotud planeeringu osad.

Tööversioon seisuga 12.04.2018

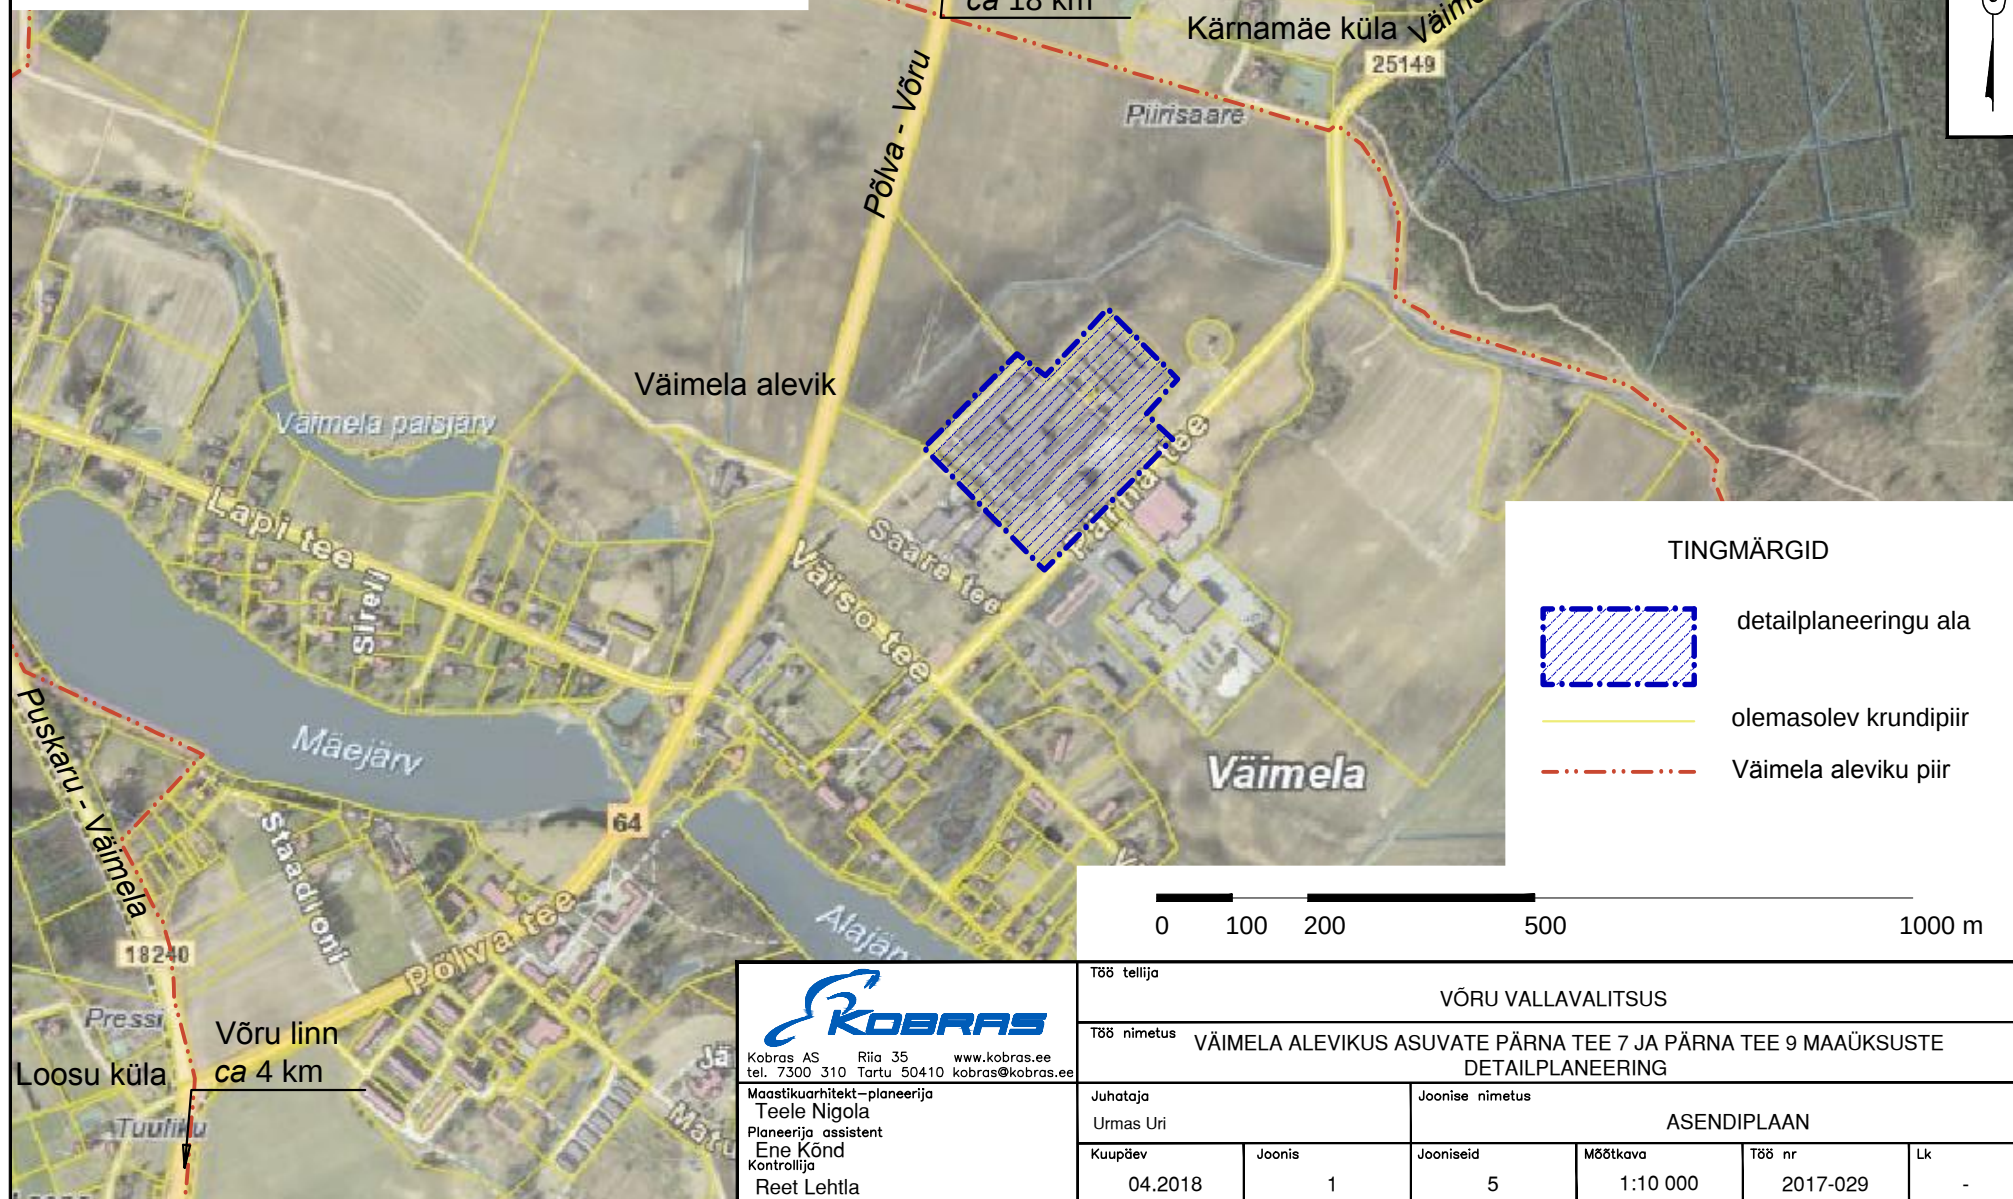

TINGMÄRGID



detailplaneeringu ala



olemasolev krundipiir



Väimela aleviku piir

0 100 200 500 1000 m



Kobras AS Riia 35 www.kobras.ee
tel. 7300 310 Tartu 50410 kobras@kobras.ee

Maastikuarhitekt-planeerija
Teele Nigola
Planeerija assistent
Ene Kõnd
Kontrollija
Reet Lehtla

Töö tellija					
VÕRU VALLAVALITSUS					
Töö nimetus					
VÄIMELA ALEVIKUS ASUVATE PÄRNA TEE 7 JA PÄRNA TEE 9 MAAÜKSUSTE DETAILPLANEERING					
Juhataja			Joonise nimetus		
Urmas Uri			ASENDIPLAAN		
Kuupäev	Joonis	Jooniseid	Mõõtkava	Töö nr	Lk
04.2018	1	5	1:10 000	2017-029	-