



Perspektiivne tuletõrje veevõtukaev, toitega järvest .

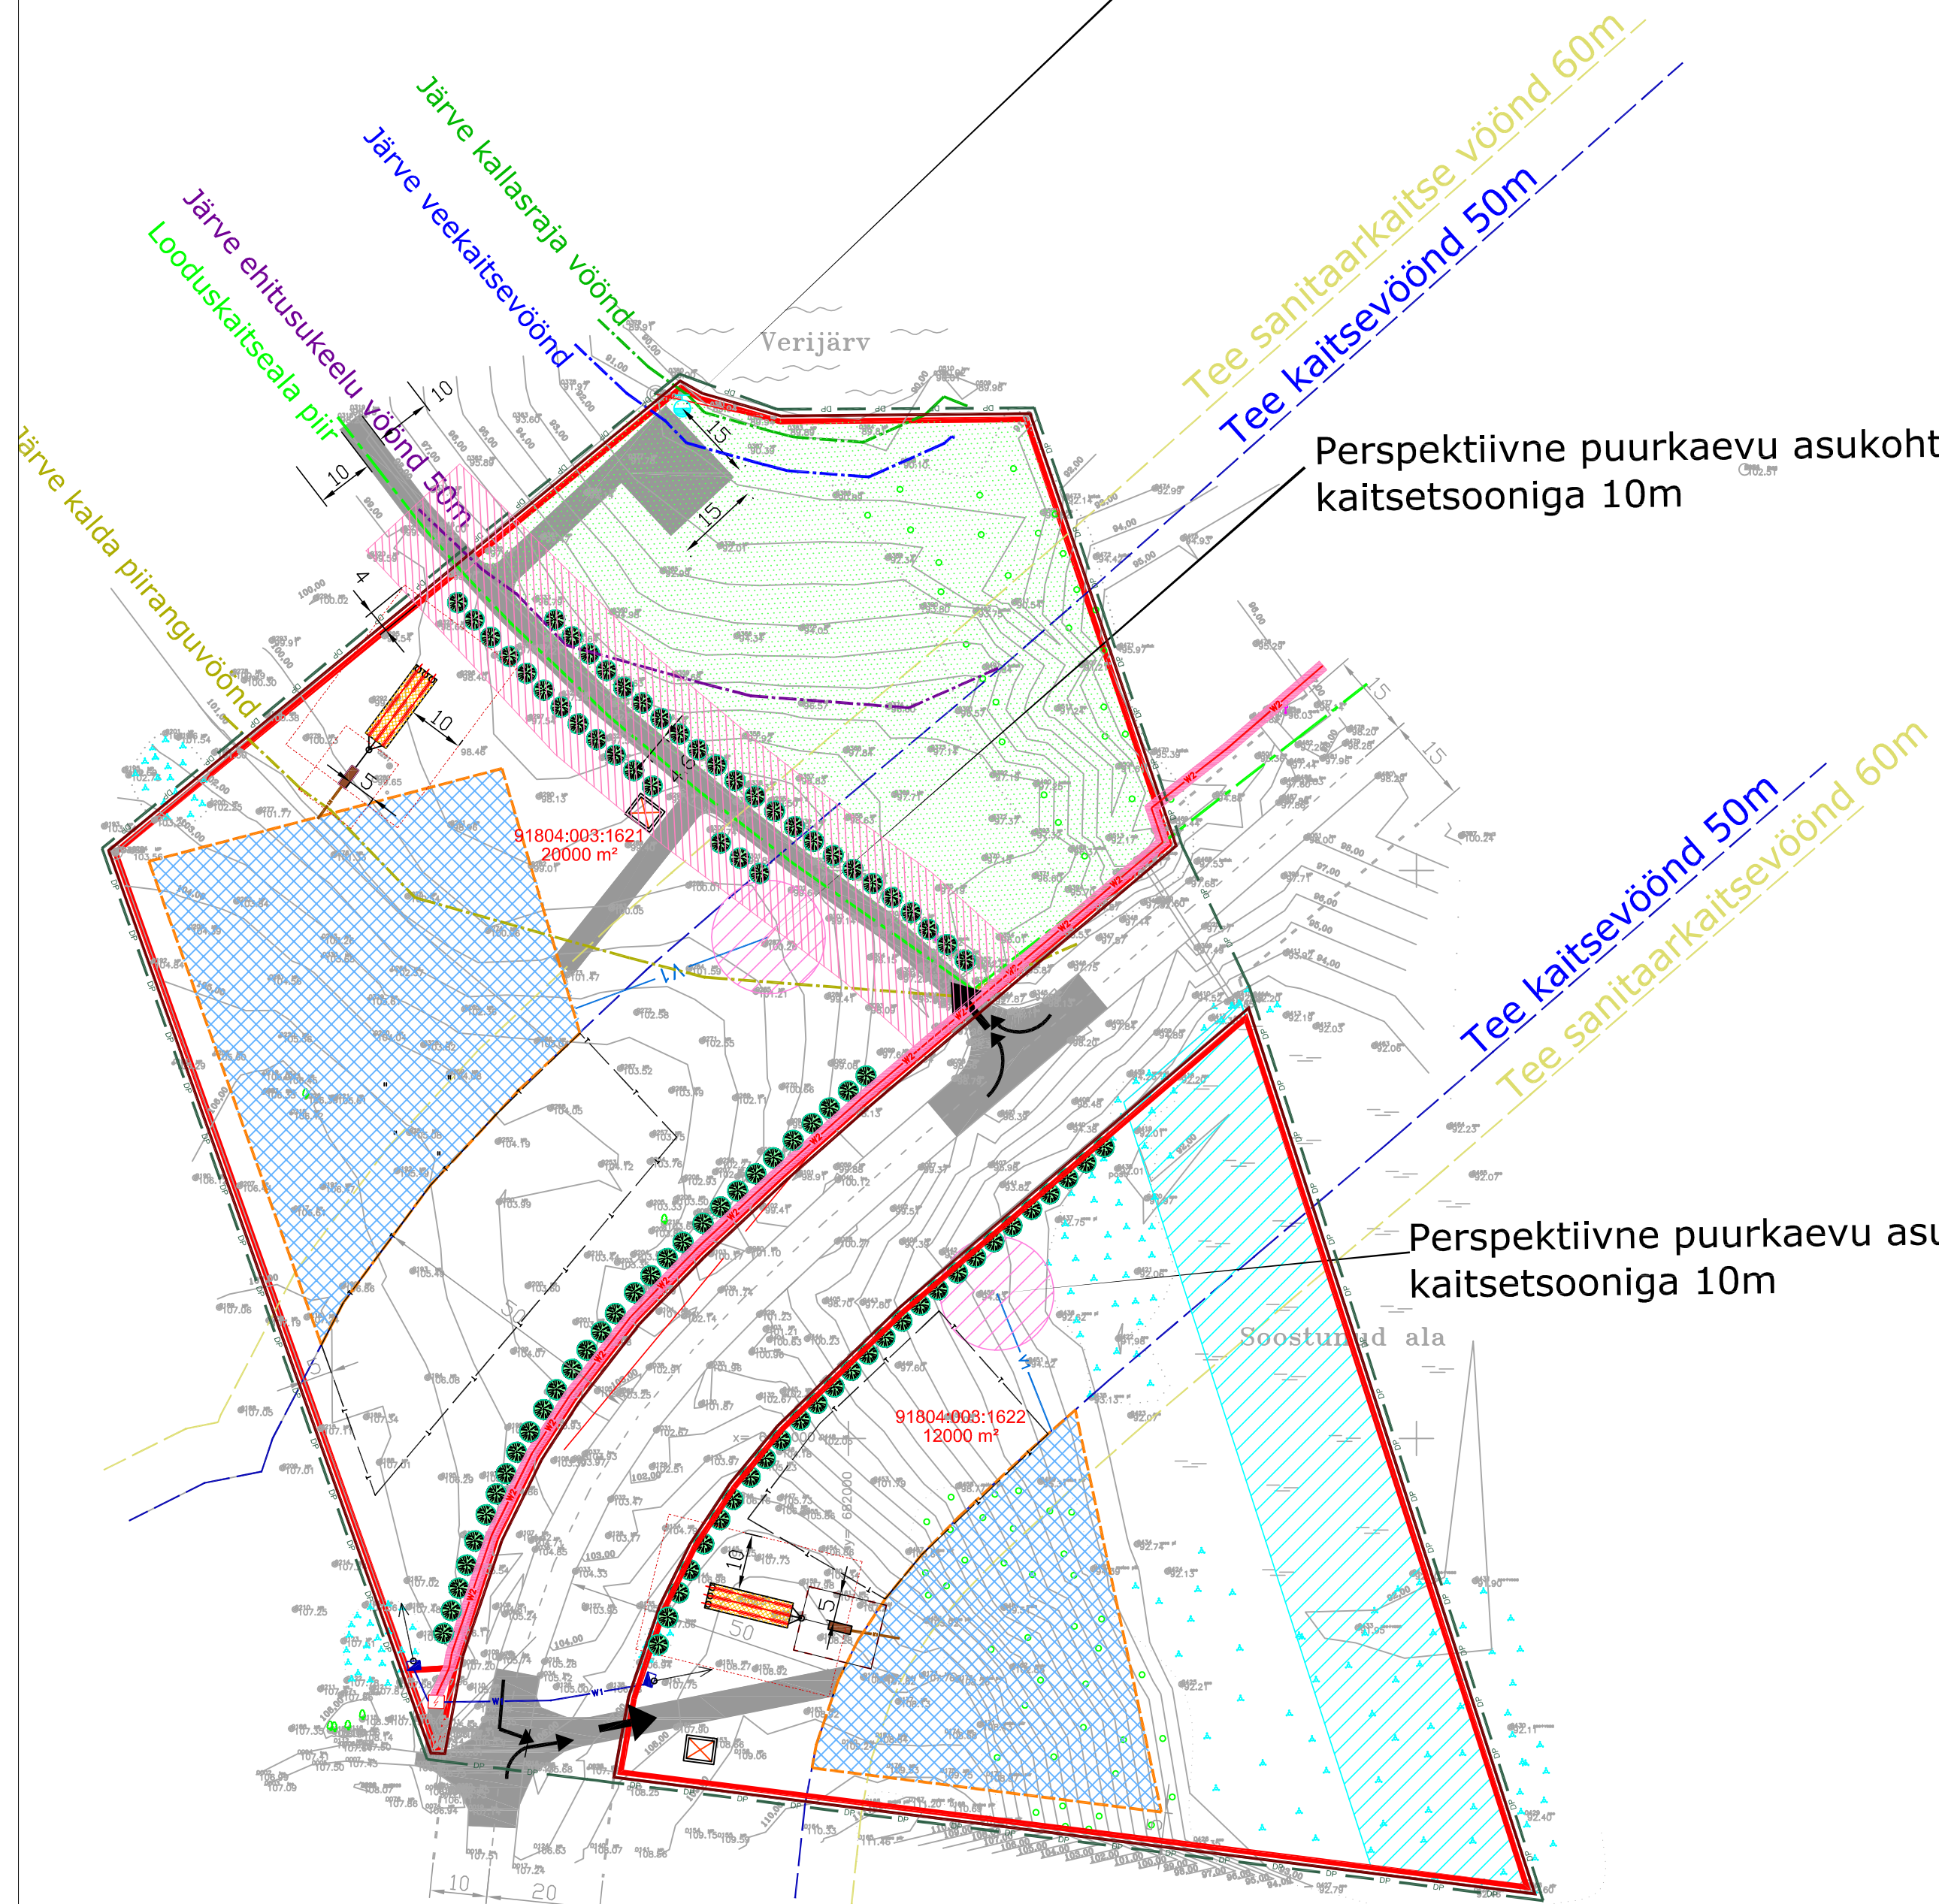


## OLEMASOLEVA OLUKORRA TINGMÄRGID



## PLANEERITAVAD TINGMÄRGID

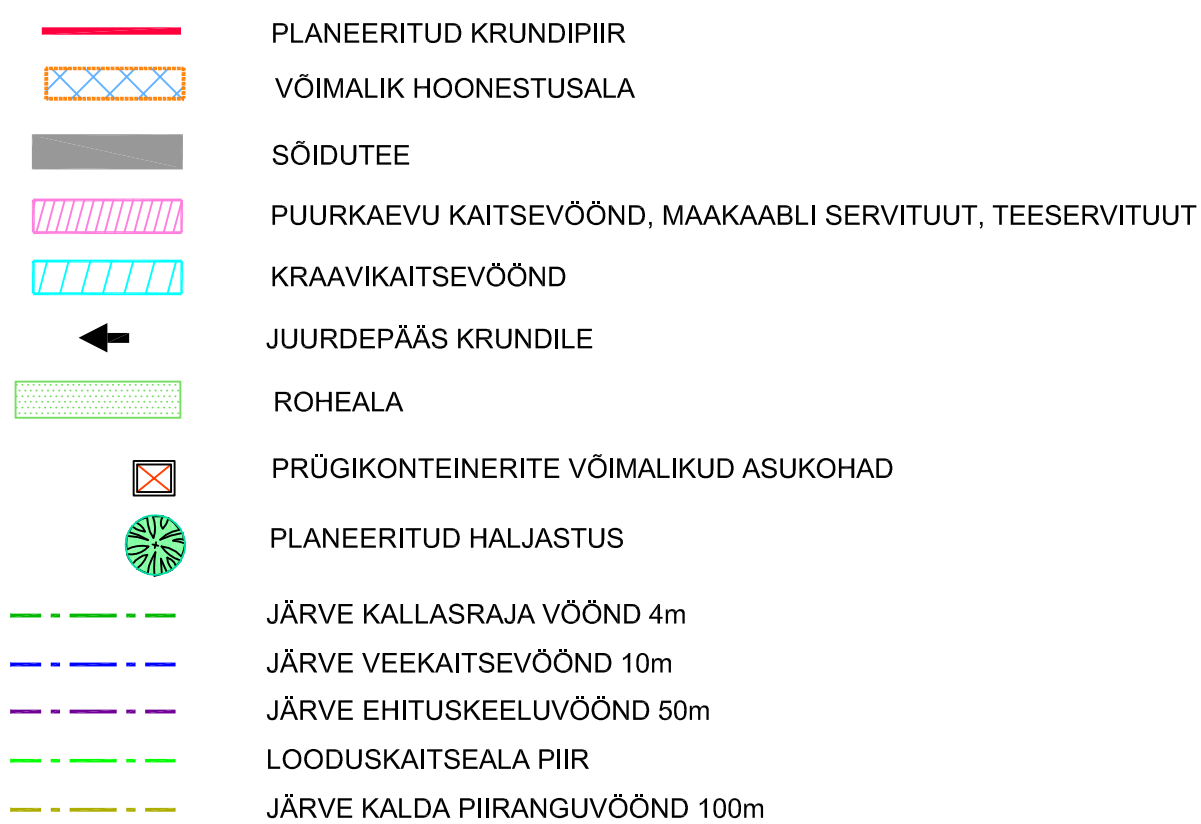

## TEHNOVÕRKUDE TINGMÄRGID

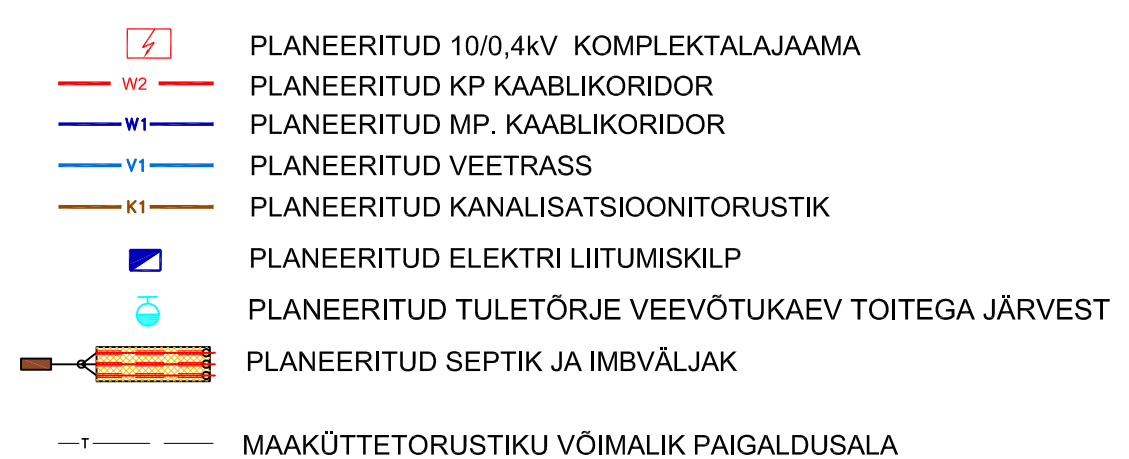

|                                        |  |                 |                       |                                                      |                                                             |
|----------------------------------------|--|-----------------|-----------------------|------------------------------------------------------|-------------------------------------------------------------|
| TELLIJA ÜLLE HÄRMA                     |  | TÕO NR. 0608W-D |                       | <b>ROHELINE</b><br>KAPITAL OÜ                        |                                                             |
| KATASTRIRÜSKUSE TUNNUS                 |  | 91804-003:1621  | 91804-003:1622        | mob: +372 535 8868<br>e-mail: mirko.moppel@gmail.com |                                                             |
| Objekt: Härra I, Härra II<br>VÕRU VALD |  |                 | MUUDETUD<br>KOOSTATUD |                                                      | 20.08.2010                                                  |
|                                        |  |                 | PR. JUHT<br>KOOSTAJ   |                                                      | 18.07.2008                                                  |
| TEHNOVÕRUKUDE KOONDLAAN 1:1000         |  |                 | DP4                   |                                                      | MARKO MITT<br>MIRKO MOPPEL<br>PEETER SCHMIDT<br>TÕULI, ILCI |