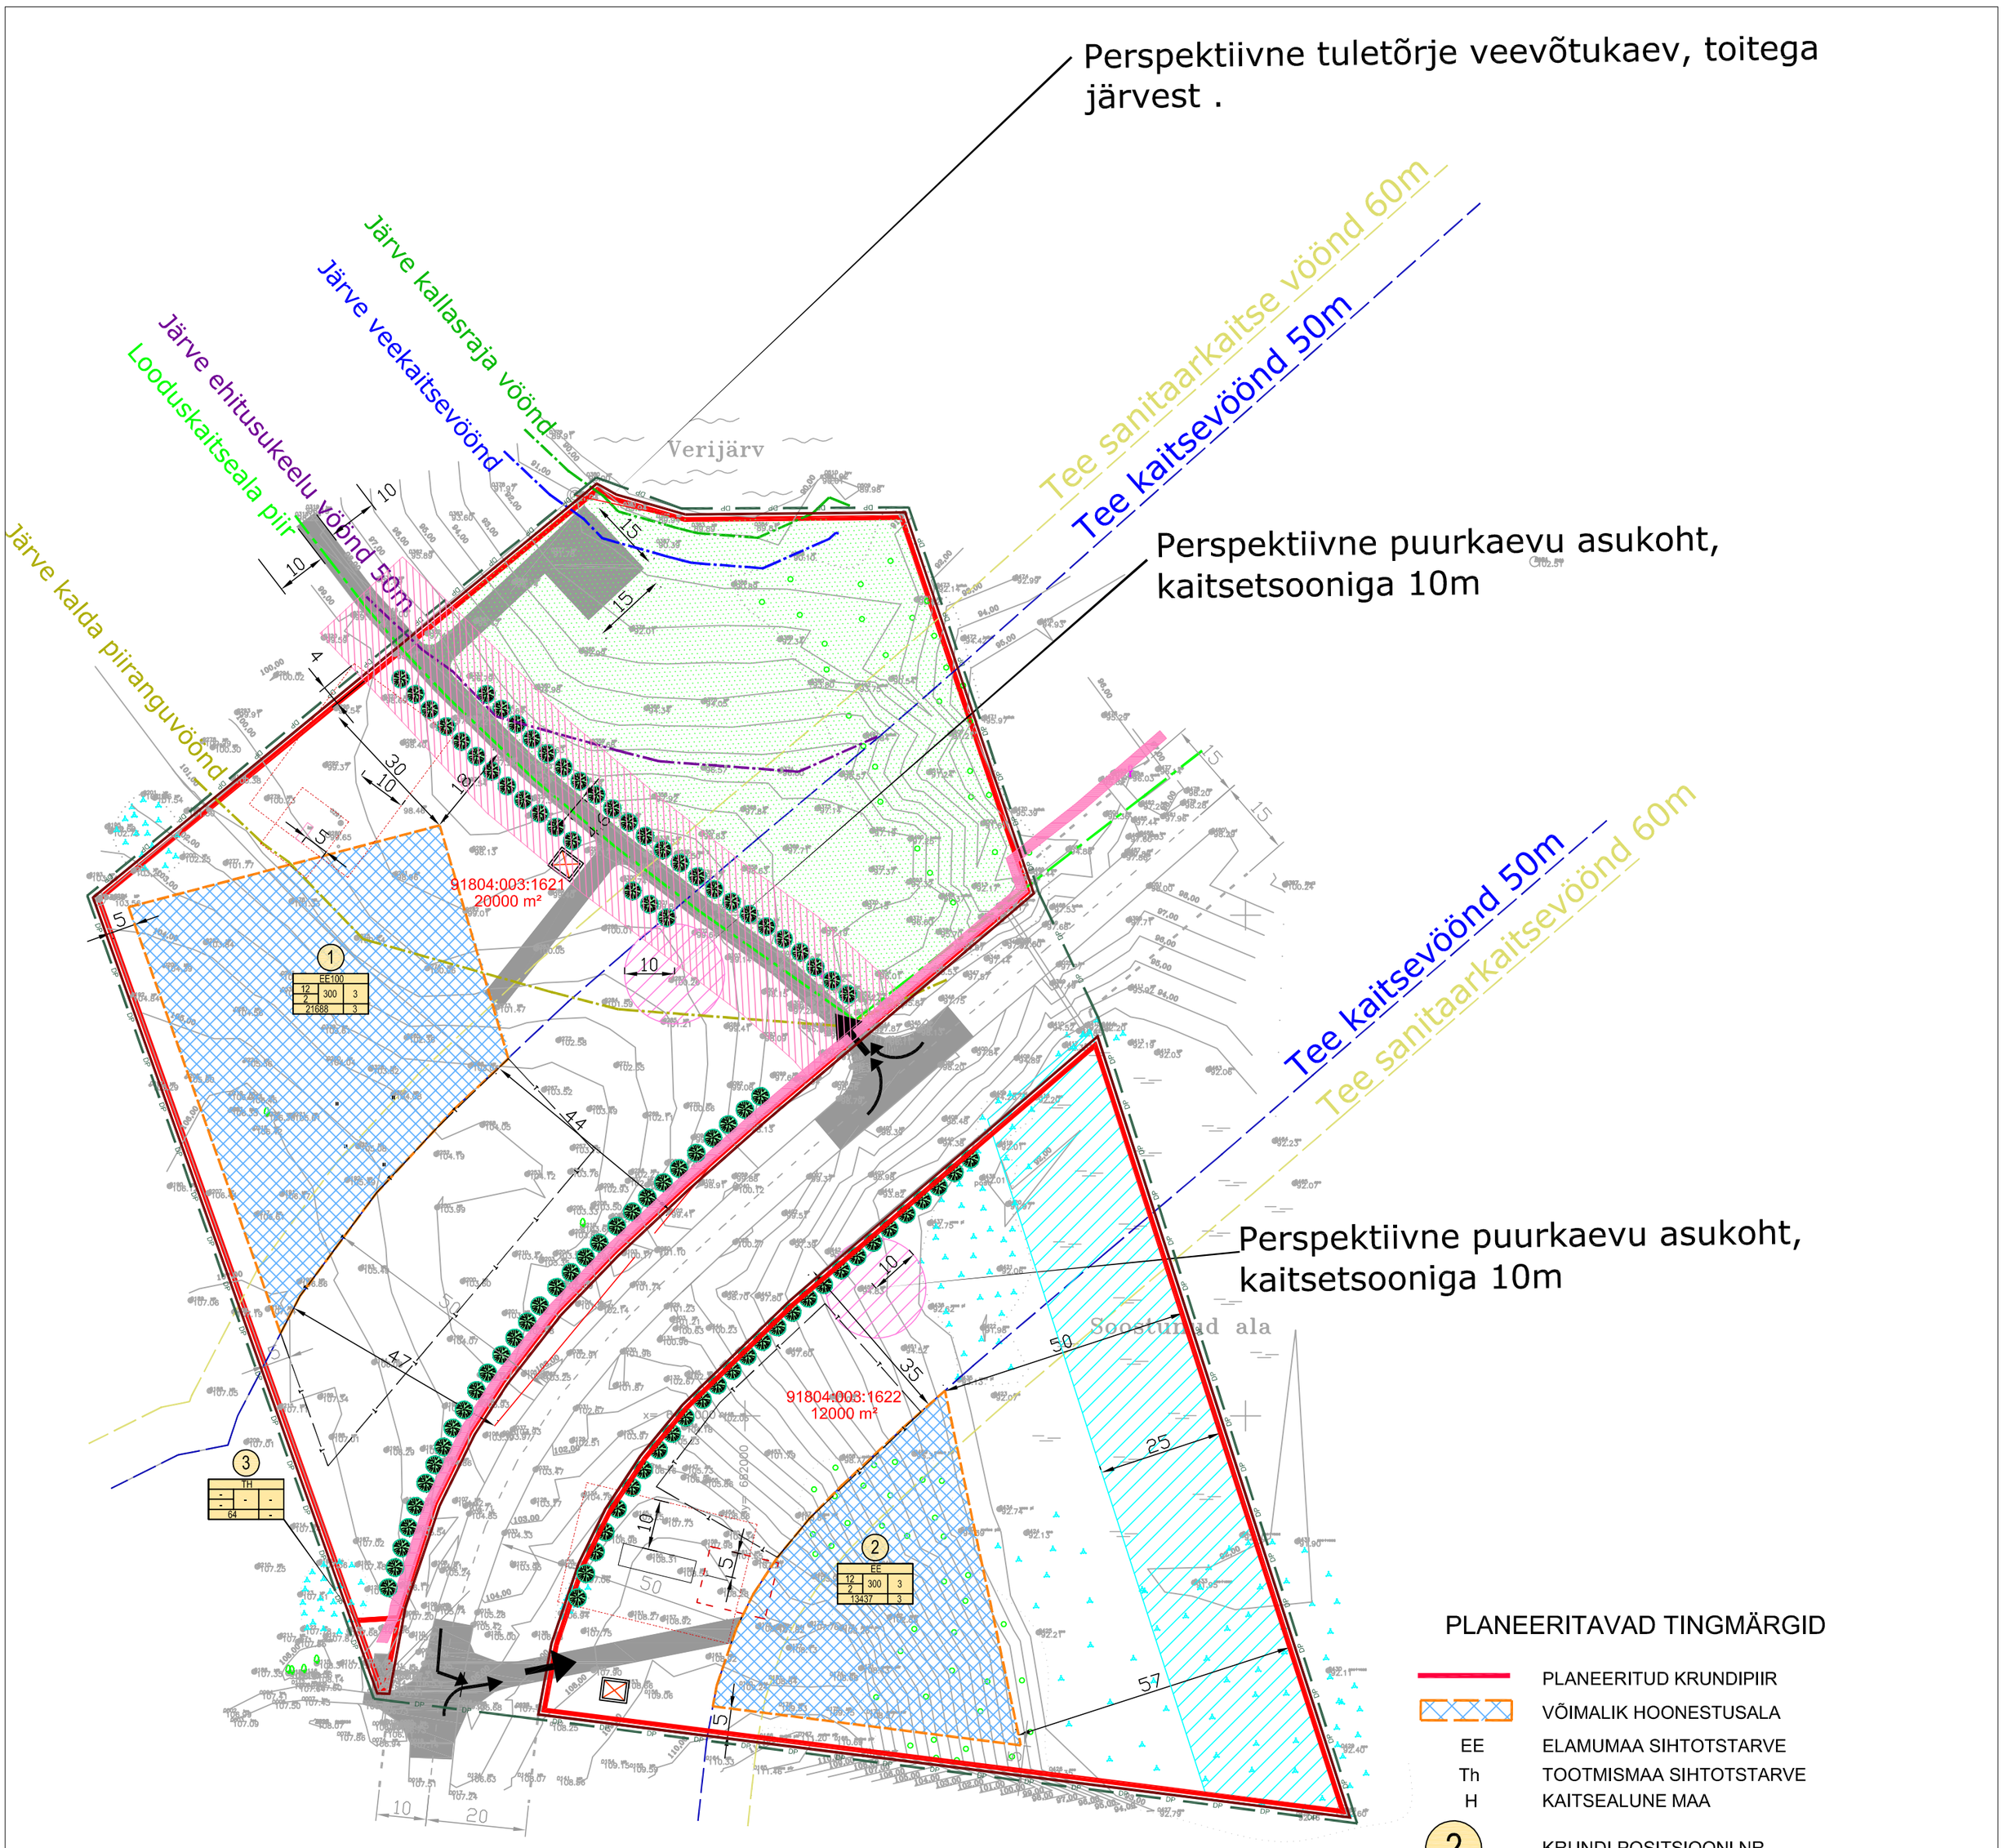

OLEMASOLEVA OLUKORRA TINGMÄRGID

- DETAILPLANEERINGUALA
- KATASTRIÜKSUSE PIIR
- 91901:010:0024 — KATASTRIÜKSUSE TUNNUS
- 12000 m² — KATASTRIÜKSUSE SUURUS

PLANEERITAVAD TINGMÄRGID

- PLANEERITUD KRUNDIPIIR
- VÕIMALIK HOONESTUSALA
- EE — ELAMUMAA SIHTOTSTARVE
- Th — TOOTMISMAA SIHTOTSTARVE
- H — KAITSEALUNE MAA
- 2 — KRUNDI POSITSIOONI NR.
- KRUNDI EHITUSÕIGUS (sihtotstarve % det.plan. liikides; körgus meetrites / suurim korruselisus; hoone alune pind; hoonete arv krundil; krundi suurus (m²))
- PARKIMISKOHTADE ARV
- SÕIDUTEE
- PUURKAEVU KAITSEVÖÖND; KAABLI SERVITUUT; TEESERVITUUT
- KRAAVIKAITSEVÖÖND
- JUURDEPÄÄS KRUNDILE
- ROHEALA
- PRÜGIKONTEINERITE VÕIMALIKUD ASUKOHAD
- PLANEERITUD HALJASTUS
- JÄRVE KALLASRAJA VÖÖND 4m
- JÄRVE VEEKAITSEVÖÖND 10m
- JÄRVE EHITUSKEELUVÖÖND 50m
- LOODUSKAITSEALA PIIR
- JÄRVE KALDA PIIRANGUVÖÖND 100m

PLANEERITAVAD ALA TEHNILISED NÄITAJAD

1. Planeeritava ala suurus 35 189 m2
2. Planeeritava ala maa bilanss EE 26 450 m2 Th 64 m2
   H 8 675 m2
3. Suletud brutopind EE 1 200 100 %
4. Suletud brutopindade bilanss EE 1 200 100 %
5. Parkimiskohtade arv norm./plan. 3/ 3

Pos. nr	Krundi planeeritud suurus (m2)	Ehitusalune pind (m2)	Täisehituse (%)	Korruselisus (max-vajadusel min)	Katuse harja kõrgus m (max)	Hoonete arv krundil	Maa sihtotstarve (vastavalt detailplaneeringu liigile)	Maa sihtotstarve (vastavalt katastriüksuse liigile)	Sihitotstarbe osakaal % (vastavalt katastriüksuse liigile)	Suletud brutopind sihtotstarvete kaupa (vastavalt katastriüksuse liigile)				Piirangud; Tulepüsivusklass	Parkimiskohtade arv		Piirangud
															Normatiivne	Planeeritud	TS-tee servutuut 10m VJS-Vee juhtimis servtuut 2m RK-rohekoridor KKT-Kraavi kaitsetsoon; 25m JEKV-Järve ehituskeelu vöönd;50m LKA-Looduskaitseala PKT-Puurkaevu kaitsets. 10m TKT-Teekaitsetsoon; 50m
1	21688	300	1	2	12	3	EE	E	E100	E	600			TP3	3	3	PKT,TKT,VJS,JEKV,LKA, RK,TS
2	13437	300	2	2	12	3	EE	E	E100	E	600			TP3	3	3	KKT, TKT,PKT
3	64						Th	T	T100								TKT, ES - elektriliini servtuut 1m

TELLIJA ÜLLE HÄRMA	TÖÖ NR. 0608W-D	ROHELINE KAPITAL OÜ	
KATASTRIÜKSUSE TUNNUS 91804:003:1621 91804:003:1622		mob: +372 5351 8868 e-mail: mirko.moppel@gmail.com	
Objekt: Härma I, Härma II VÕRU VALD		MUUDETUD	20.08.2010
		KOOSTATUD	23.09.2008
		PR. JUHT	MARKO MITT
		PR. JUHT	MIRKO MOPPEL
KRUNDIJAOTUSPLAAN 1:1000	DP3	PR. AUTOR	PEETER SCHMIDT
		Kontrollis	TÕNU JÕGI