



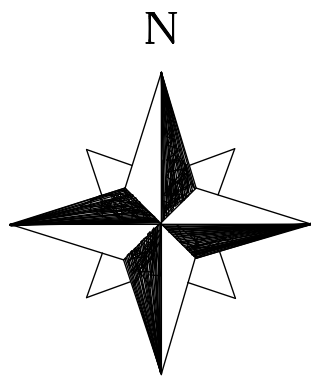

leppemärk	nimetus
	planeeritava ala piir
	alusvõrk
	olemasolev ehitis
	lammutatud ehitis
	ol. ol. haljastus, puud, põõsad
	likvideeritavad puud
	olemasolev kõrgusmärk
	olemasolev liiklusmärk
	olemasolev piire
	olemasolev õhulin, valgustuspost
	likvideeritav trass, märk, objekt
	koordinaatrist
	olemasoleb madalpingekaabel
	olemasolev sidetrass
	olemasolev veekaev
	olemasolev veetrass
	olemasolev sadevetekan kaev
	olemasolev sadevetekan trass
	olemasolev kanalisatsioonikaev
	olemasolev kanalisatsioonitrass
	olemasolev дренаazi kaev
	olemasolev дренаazi trass
	olemasolev kõrgepinge kaabel
	olemasolev madalpinge kaabel
	olemasolev soojatrass
	olemasolev soojatrassi kaev
	sissesõidutee
	katastrisse kantud krundi piir
	moodustatavate katastrite piir
	tee kaitsevöönd 50 m
	tee sanitaarkaitsevöönd 60 m
	planeeritav sissesõidutee servituut
	planeeritav liiniservituut
	planeeritav hoonestusala
	geodeetiline punkt
	planeeritav veetrass
	planeeritav kanalisatsioon
	planeeritav soojatrass
	planeeritav madalpinge kaabel
	planeeritav kõrgepinge kaabel
	planeeritav el. kilp
	planeeritav pääs krundile, värav
	planeeritav kõrghaljastus
	sõidukite liiklusuunad

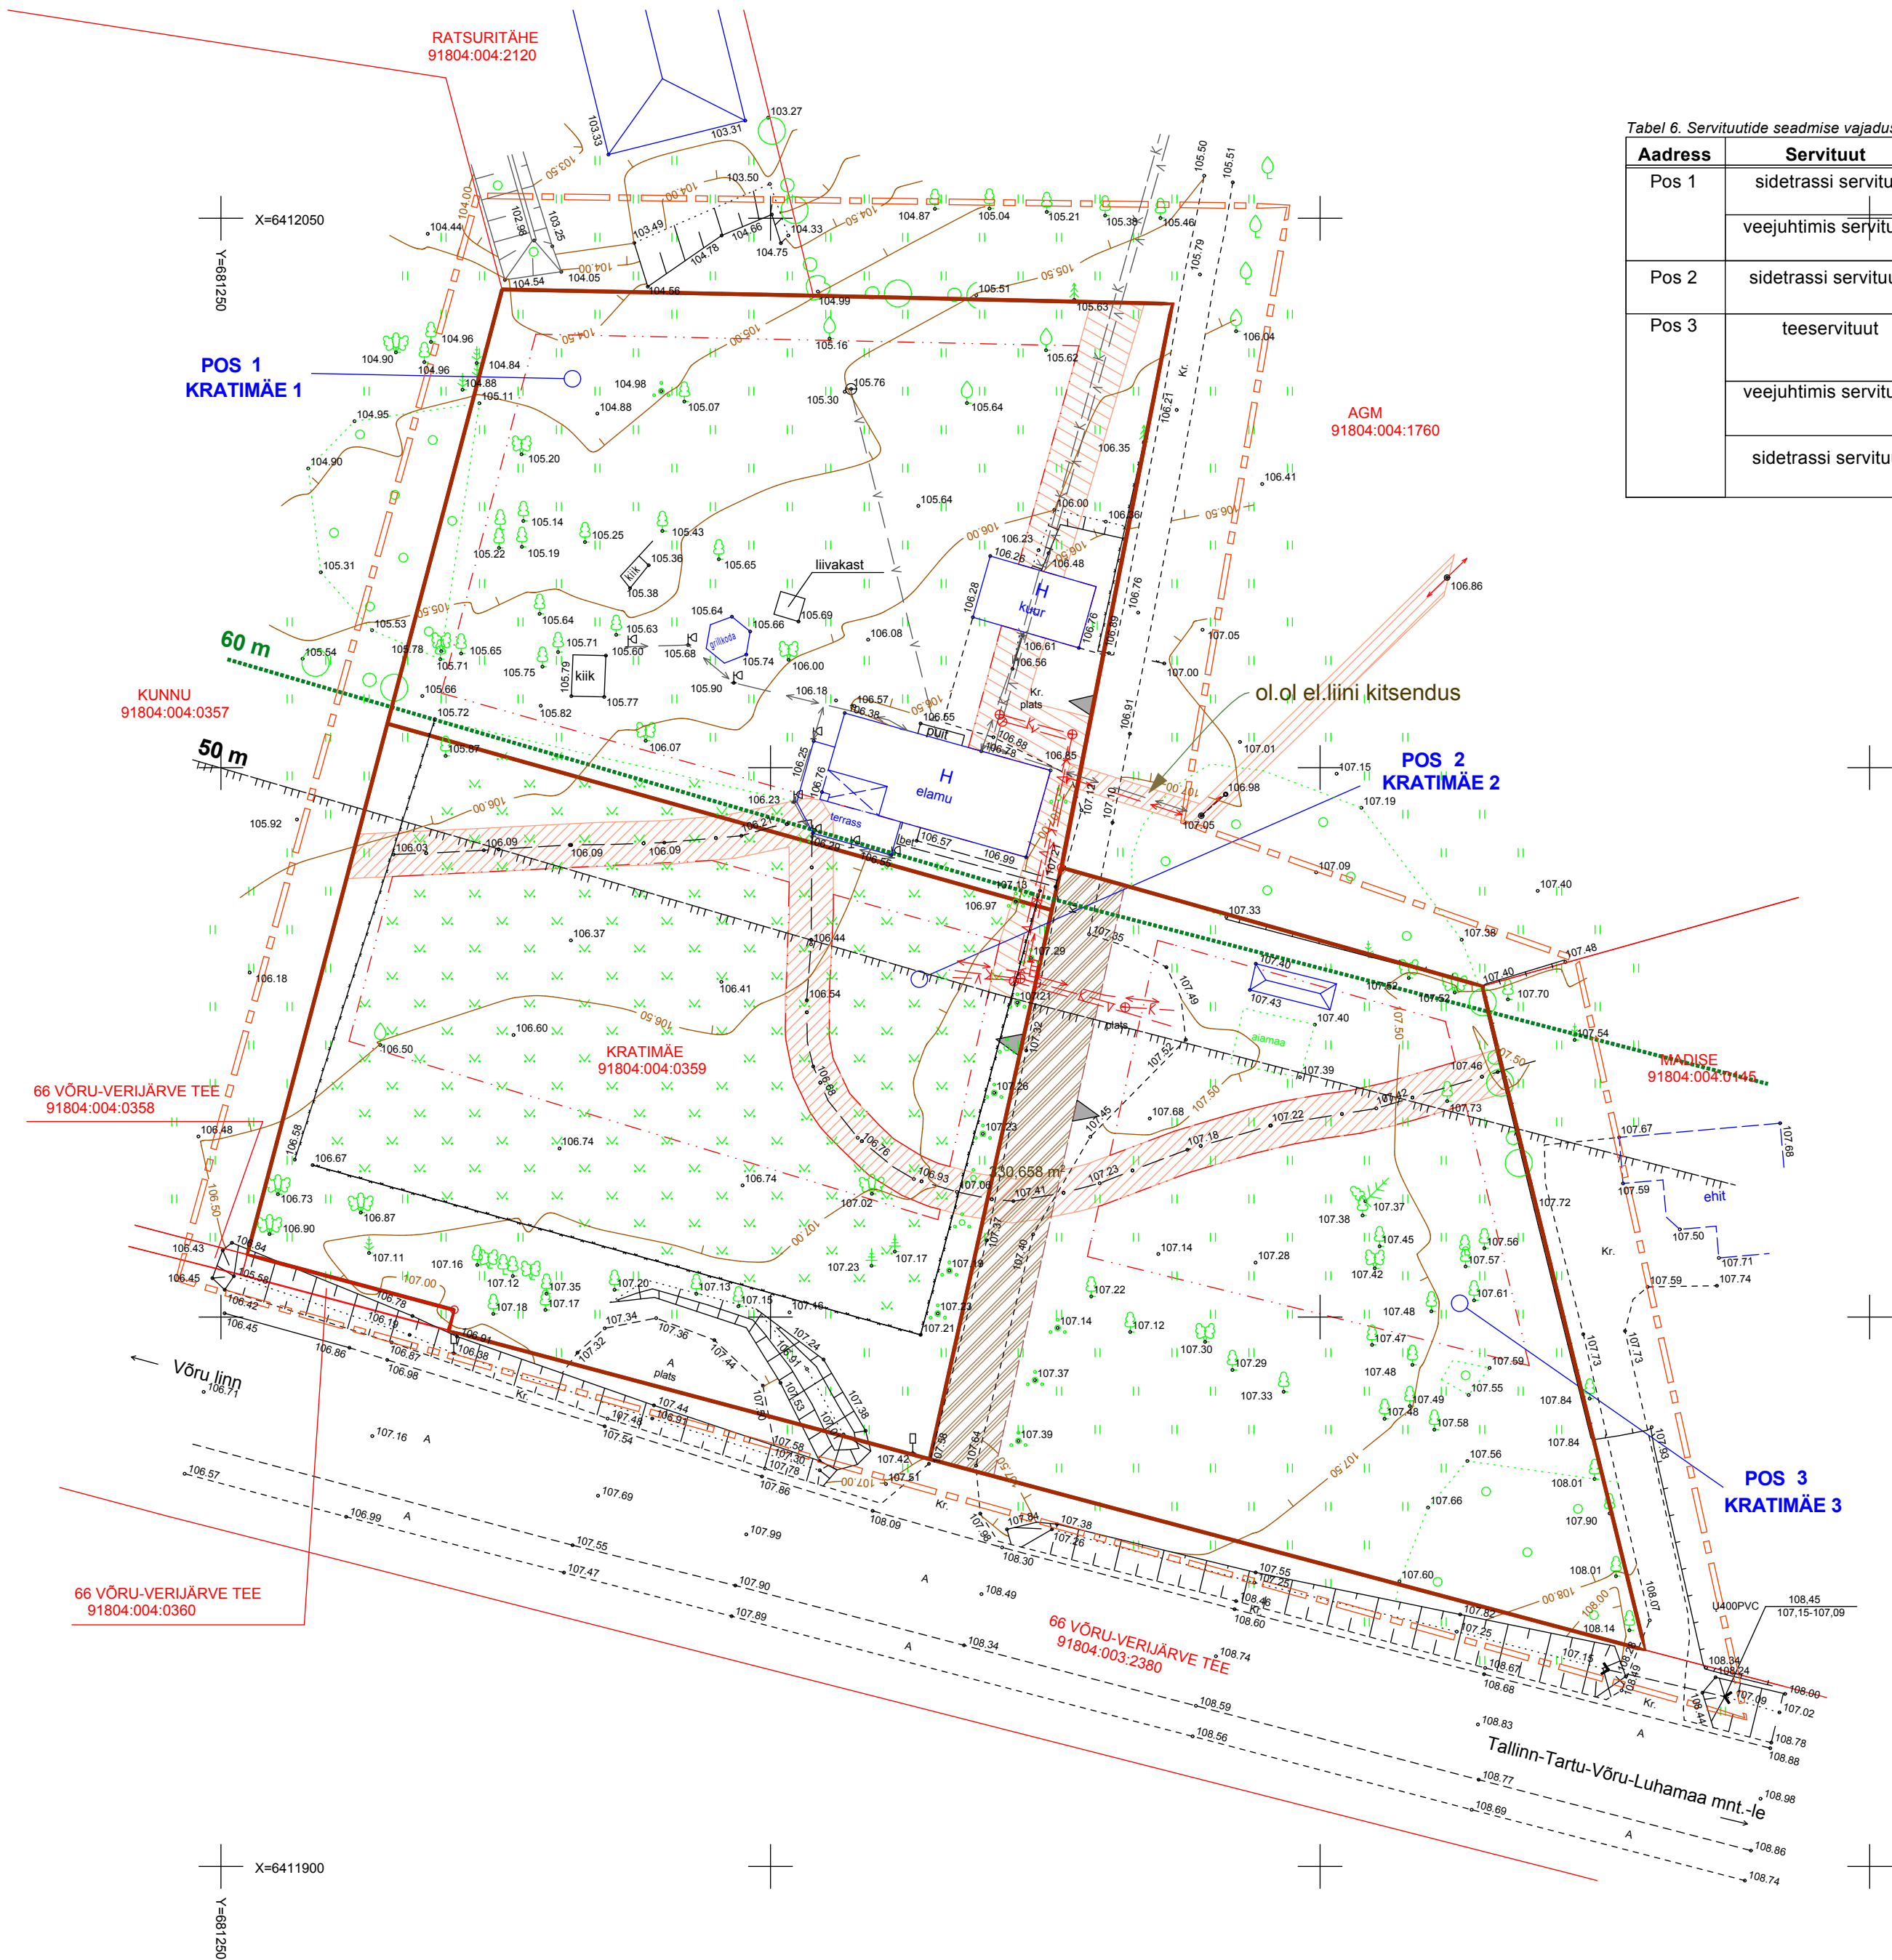

Tabel 6. Servituutide seadmise vajadus

Address	Servituut	Kelle kasuks	Märkused
Pos 1	sidetrassi servituut	trassivaldaja kasuks	OI. olevad kaabliarajatised
	veejuhtimis servituut	trassivaldaja kasuks	Kanalisatsioonitrass ja veetrass
Pos 2	sidetrassi servituut	trassivaldaja kasuks	OI. olevad kaabliarajatised
Pos 3	teeservituut	Pos 1, Pos 2, kinnistud AGM ja Ratsuritähe	Ligipääsu servituut
	veejuhtimis servituut	trassivaldaja kasuks	Kanalisatsioonitrass ja veetrass
	sidetrassi servituut	trassivaldaja kasuks	OI. olevad kaabliarajatised

- Märkused:
- Geodeetiliseks lähtepunktiks on 361(361)
 - Katastrirüksuse piirid on saadud katastrirüksuste plaanidelt.
 - Möödistaja OÜ GEOMEL EEG000121. Töö nr 30/10 14.10.2010.a.

Tellija	MAIU PÕLDARU	Töö nr.	10.11-05
Töö nimetus	KRATIMÄE KINNISTU DETAILPLANEERING	Stadium	DP
Joonis	VERIJÄRVE KÜLA VÕRU VALD VÕRUMAA	Möödkava	1:500
	Tehnovõrgud, servituudid	Kuupäev	05.november 2010.a.
		Joonis nr.	8.3