


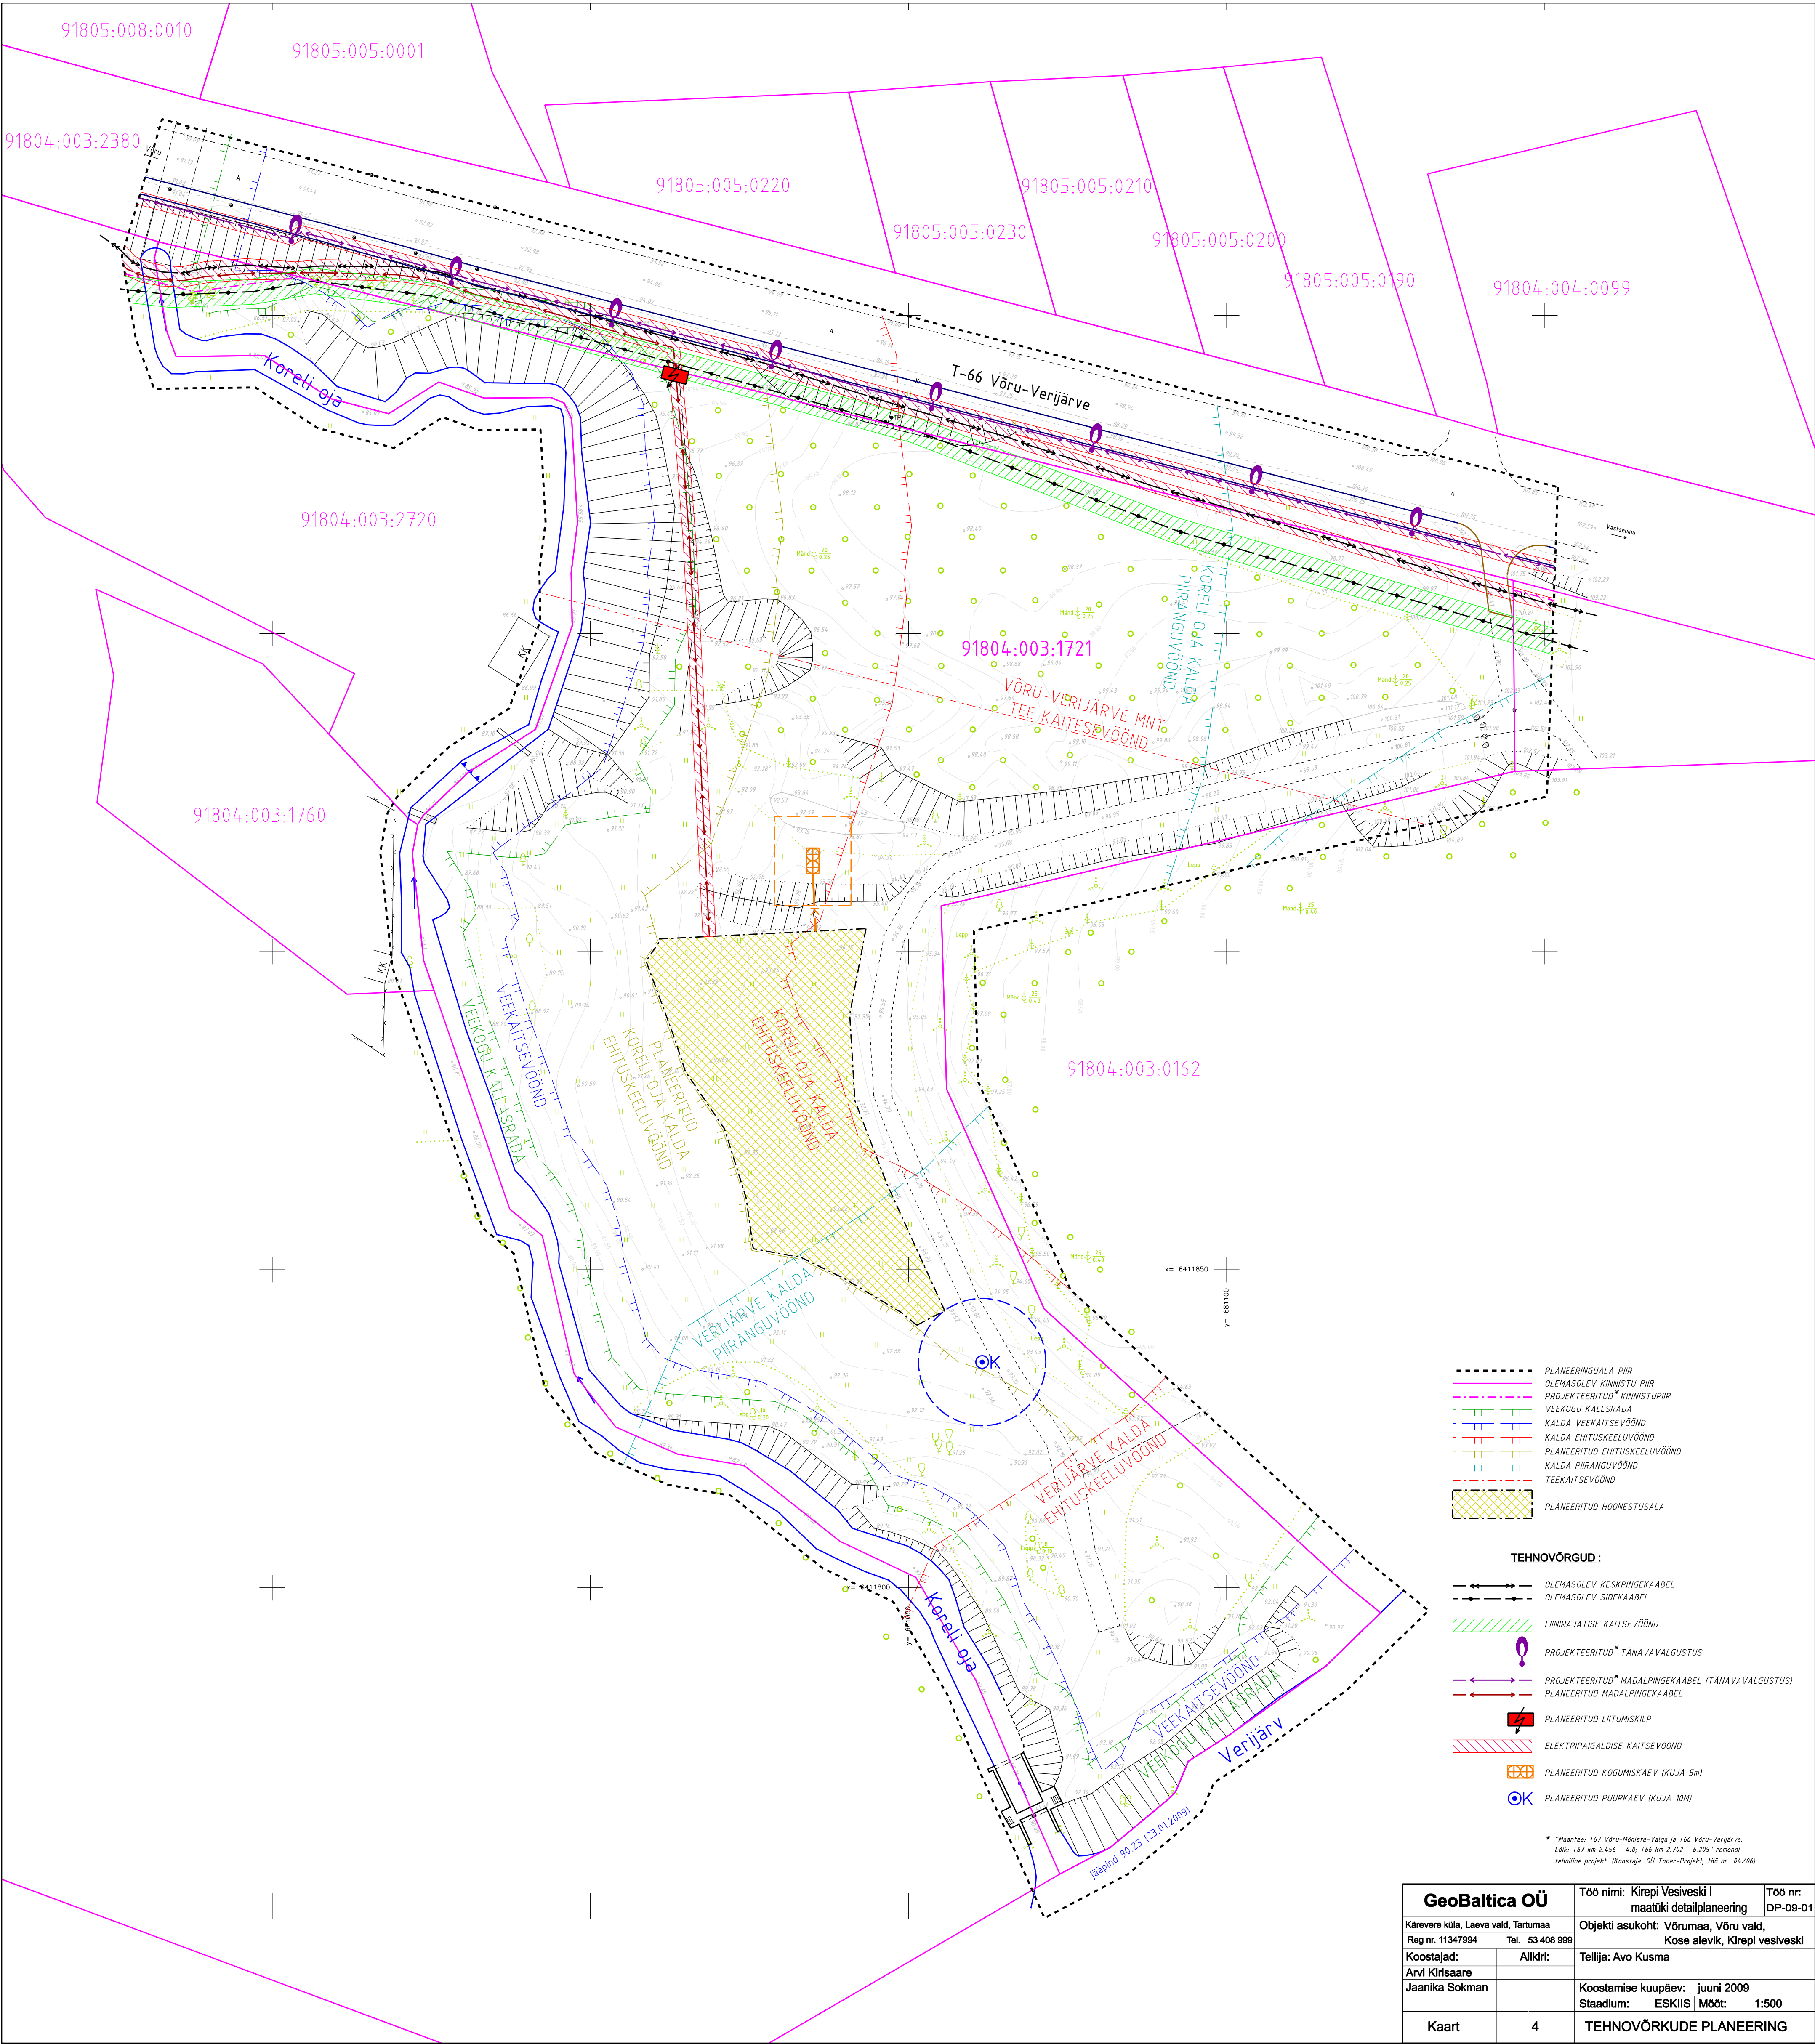

GeoBaltica OÜ		Too nimi: Kirepi Vesiveski I	Too nr:
Kärevere küla, Laeva vald, Tartumaa		maatüki detailplaneering	DP-09-01
Reg nr. 11347994		Objekti asukoht: Võrumaa, Võru vald,	
Koostajad:		Kose alevik, Kirepi vesiveski	
Arvi Kirisaare		Tellija: Avo Kusma	
Jaanika Sokman		Koostamise kuupäev: juuni 2009	
Kaart		Staadium: ESKIIS	Mööd: 1:500
		TEHNOVÕRKUDE PLANEERING	