
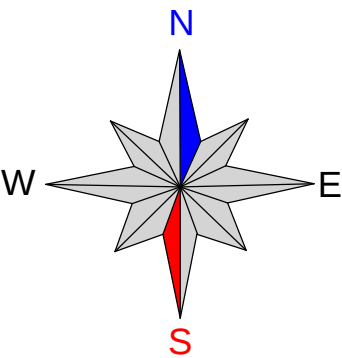


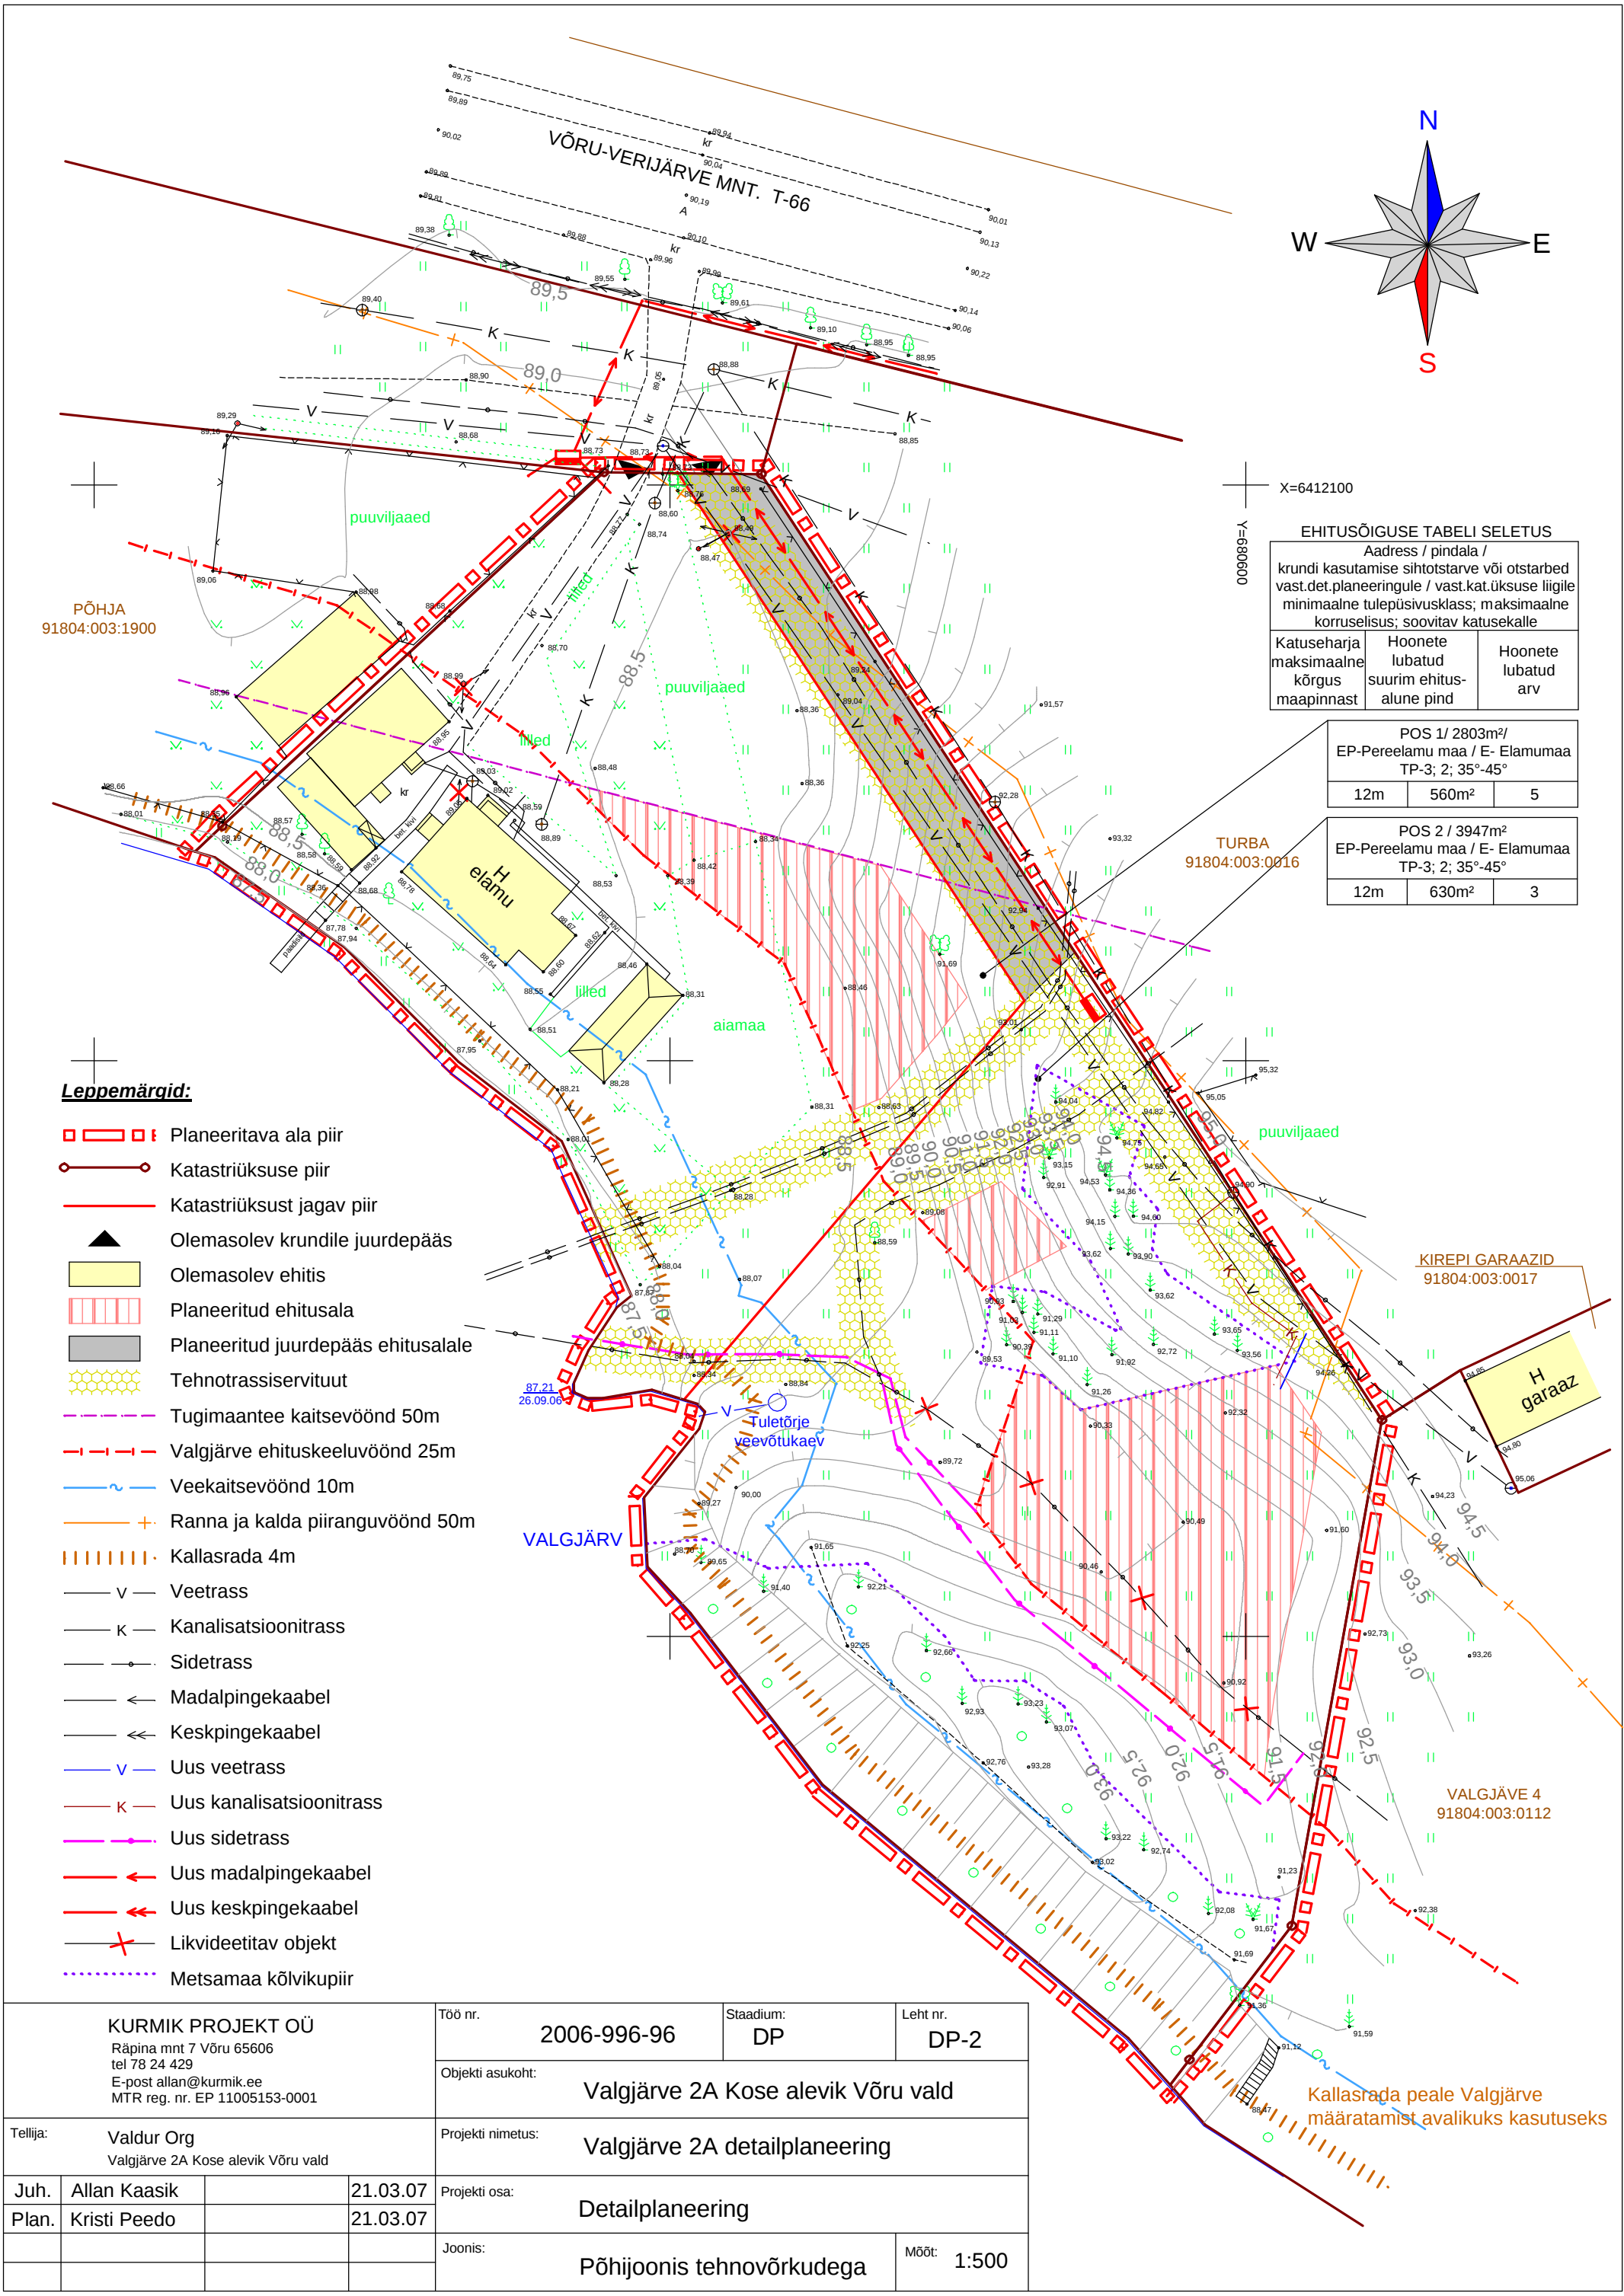

EHITUSÕIGUSE TABELI SELETUS		
Aadress / pindala / krundi kasutamise sihtotstarve või otstarbed vast.det.planeeringule / vast.kat.üksuse liigile minimaalne tulepüsivusklass; maksimaalne korruselisus; soovitatav katusekalle		
Katuseharja maksimaalne kõrgus maapinnast	Hoonete lubatud suurim ehitusalune pind	Hoonete lubatud arv

POS 1/ 2803m²/ EP-Pereelamu maa / E- Elamumaa TP-3; 2; 35°-45°		
12m	560m²	5

POS 2 / 3947m² EP-Pereelamu maa / E- Elamumaa TP-3; 2; 35°-45°		
12m	630m²	3

Leppemärgid:

- Planeeritava ala piir
- Katastriüksuse piir
- Katastriüksust jagav piir
- Olemasolev krundile juurdepääs
- Olemasolev ehitis
- Planeeritud ehitusala
- Planeeritud juurdepääs ehitusalale
- Tehnorrassiservituut
- Tugimaantee kaitsevöönd 50m
- Valgjärve ehituskeeluvöönd 25m
- Veekaitsevöönd 10m
- Ranna ja kalda piiranguvöönd 50m
- Kallasrada 4m
- Veetrass
- Kanaliseatsioonitrass
- Sidetrass
- Madalpingekaabel
- Keskpingekaabel
- Uus veetrass
- Uus kanalisatsioonitrass
- Uus sidetrass
- Uus madalpingekaabel
- Uus keskpingekaabel
- Likvideetitav objekt
- Metsamaa kõlvikupiir

KURMIK PROJEKT OÜ Räpina mnt 7 Võru 65606 tel 78 24 429 E-post allan@kurmik.ee MTR reg. nr. EP 11005153-0001				Töö nr. 2006-996-96	Stadium: DP	Leht nr. DP-2
Tellija: Valdur Org Valgjärve 2A Kose alevik Võru vald				Objekti asukoht: Valgjärve 2A Kose alevik Võru vald		
Juh. Allan Kaasik				Projekti nimetus: Valgjärve 2A detailplaneering		
Plan. Kristi Peedo				Projekti osa: Detailplaneering		
				Joonis: Põhijoonis tehnovõrkudega		
				Mõõt: 1:500		