# PIIRIPÕLLU MAAÜKSUSE, KARIKAKRA MAAÜKSUSE
## JA RIIGI RESERVMAA DETAILPLANEERING
Tugijoonis
M 1:1000

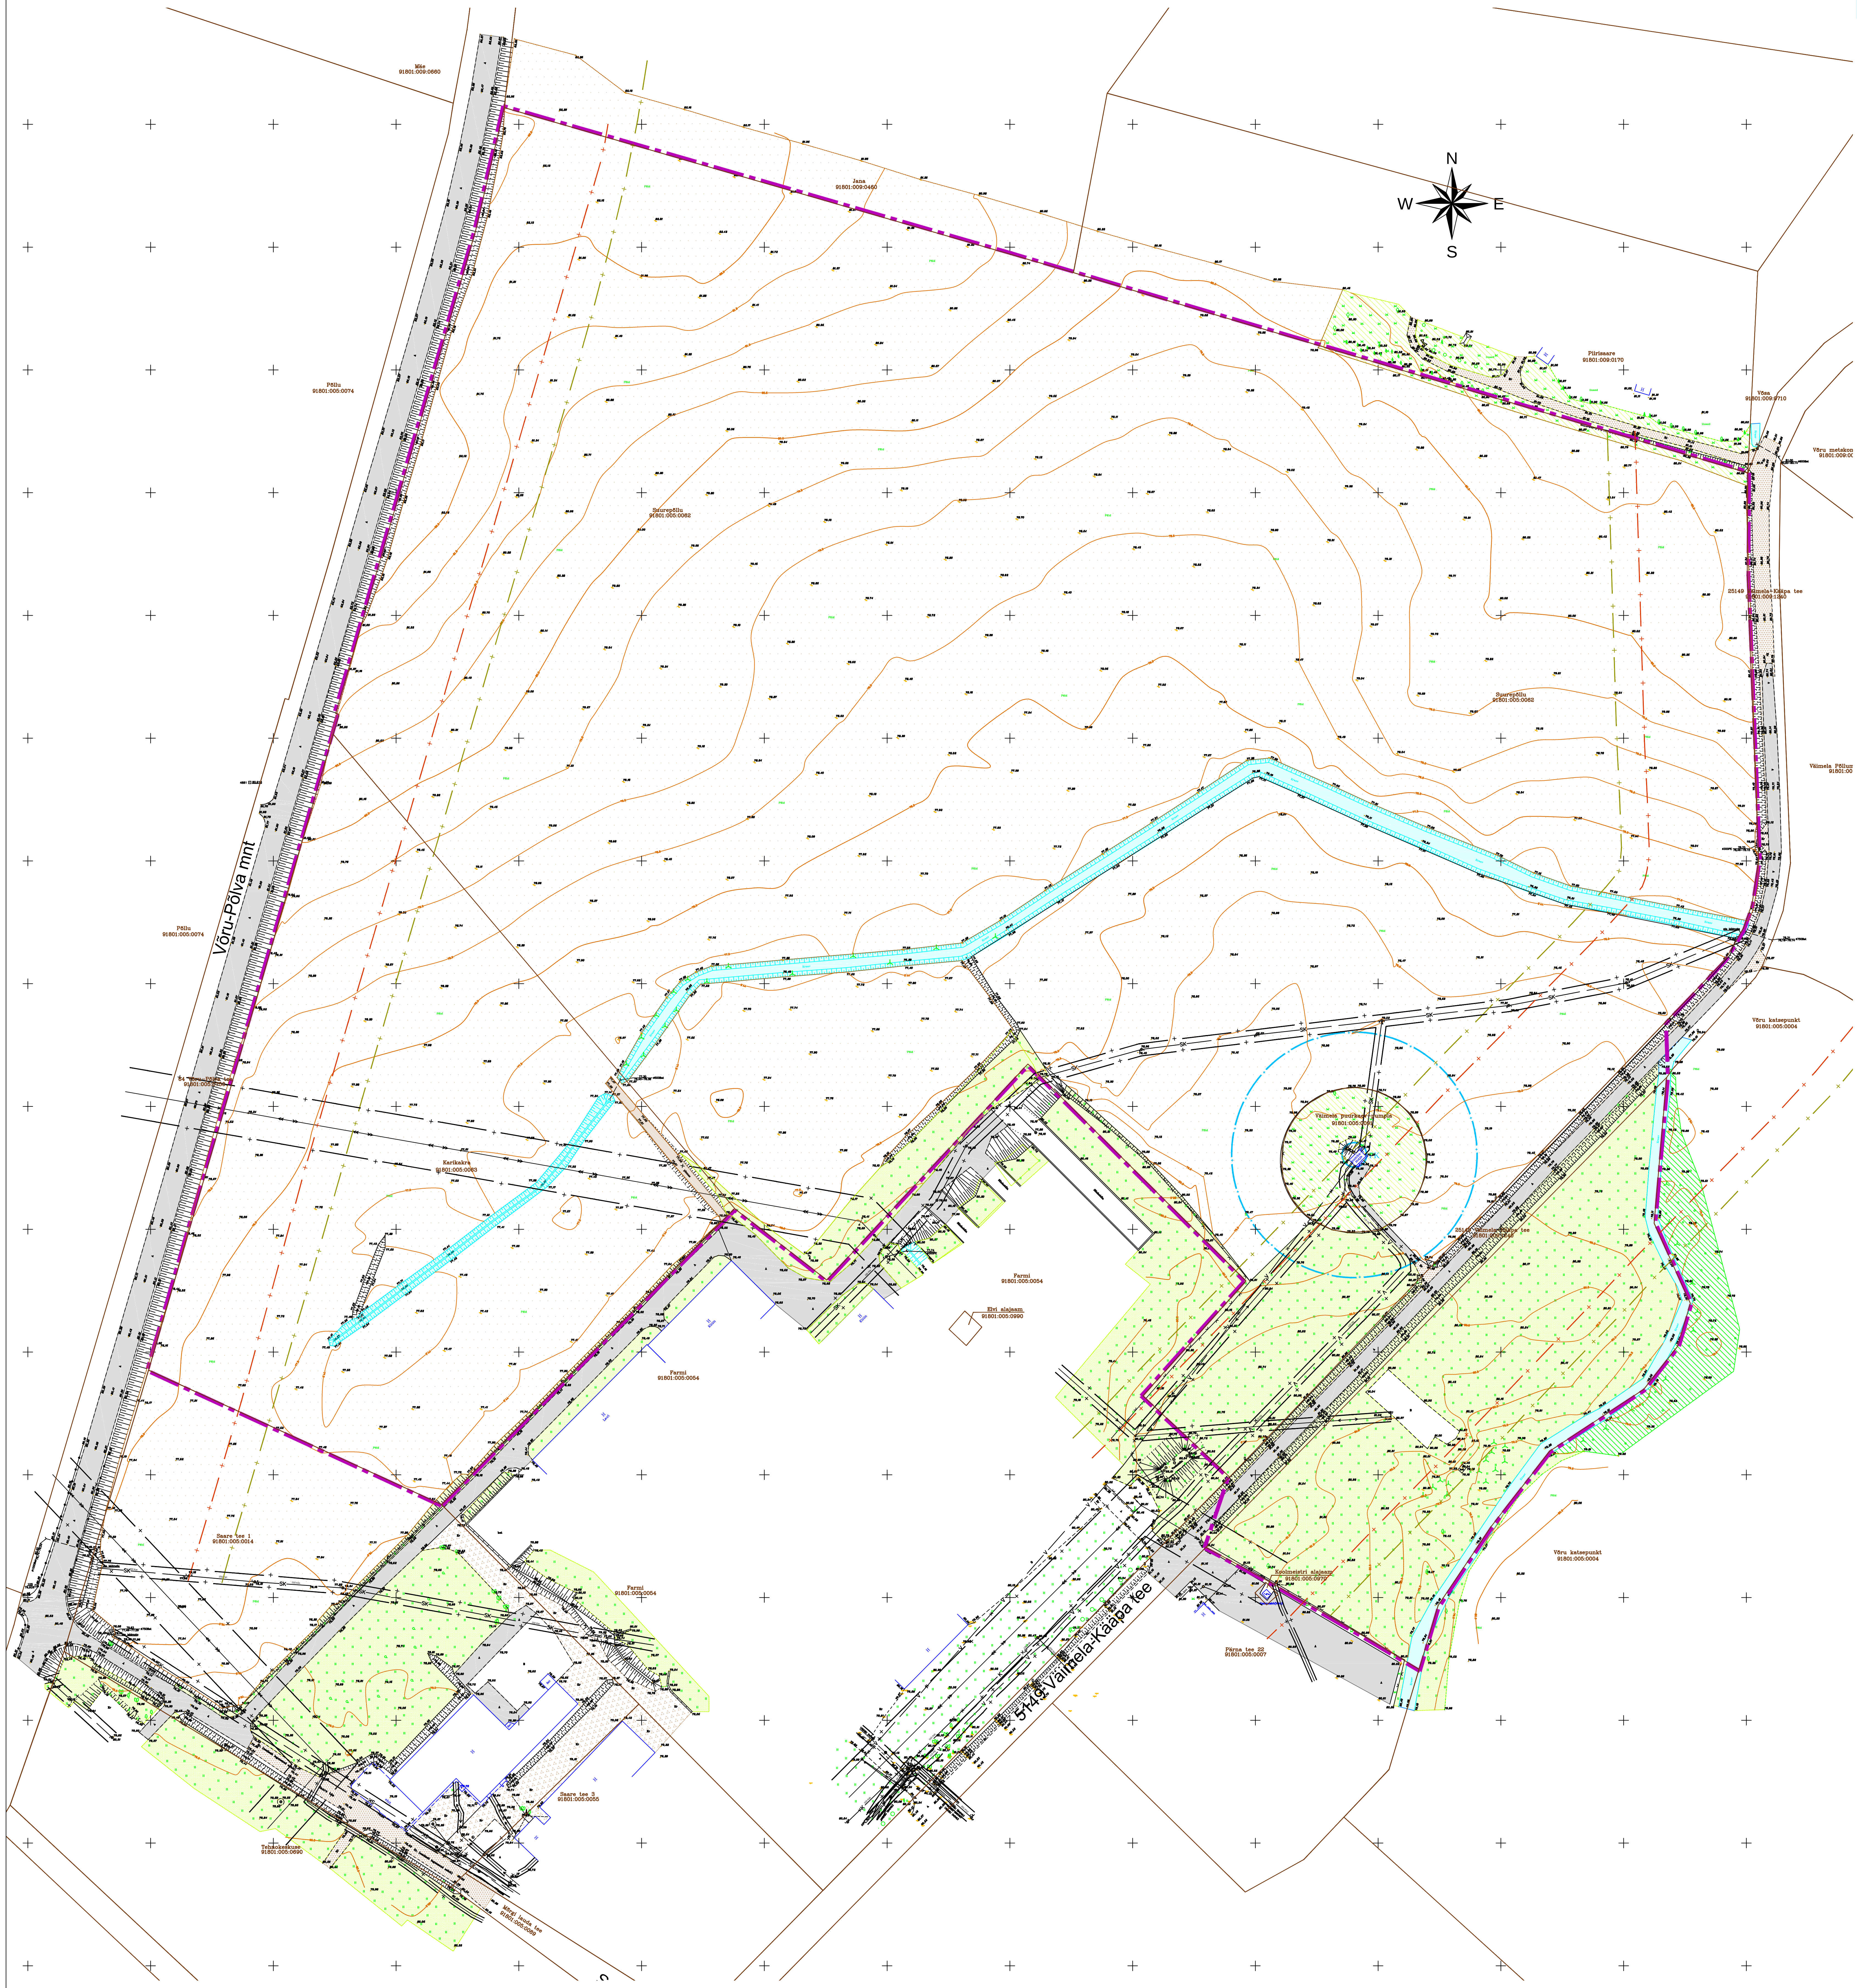
N
W
E
S
Mäe
91801:009:0660
Jana
91801:009:0460
Põllu
91801:005:0074
Suurepõllu
91801:005:0062
Piirisaare
91801:009:0170
Võsa
91801:009:0710
Võru metskond
25149 Väimela-Kääpa tee
91801:009:1240
Väimela Põllum
Võru-Põlva mnt
64 Võru-Põlva tee
91801:005:0750
Karikakra
91801:005:0063
Farmi
91801:005:0054
Elvi alajaam
91801:005:0990
Väimela puurkaev-pumpla
91801:005:0091
pumba-maja
PK
Võru katsepunkt
91801:005:0004
Koolmeistri alajaam
91801:005:0970
Pärna tee 22
91801:005:0007
Saare tee 1
91801:005:0014
Saare tee 3
91801:005:0055
Tehnokeskuse
91801:005:0690
Mõrgi lauda tee
91801:005:0089
5149 Väimela-Kääpa tee
SK
Põld

## LEPPEMÄRGID

| | |
|---|---|
| ▬ ▪ ▬ | PLANEERITAVA MAA-ALA PIIR |
| ─── | KINNISTU PIIR |
| ── + ── | TEEKAITSEVÖÖND |
| ── + ── | TEE SANITAARKAITSEVÖÖND |
| ── + ── | OLEMASOLEVA TEHNOVÕRGU KAITSEVÖÖND |
| ◎ PK | PUURKAEV SANITAARKAITSEALAGA (R=50m) |
| ▨ | METS |
| ▨ | HEINAMAA |
| ▨ | MURU |
| ▨ | KRUUS |
| ▨ | PÕLD |
| ▨ | VEEKOGU |
| ▬ | ASFALTTEE |
| ▬ | KRUUSATEE |
| ▬ | PINNASTEE |

Märkused:
Katastriüksuste piirid on tellitud Maakatastrist 30.12.2013)
Geodeetilisteks lähtepunktideks on: 4881 ja 105

Kooskõlastused:
ELEKTER: Eesti Energia ELEKTRILEVI OÜ digitaalne kooskõlastus AKT nr. 6170584786, 19.02.2014,
kooskõlastaja Oksana Drab
SIDE: Elion Ettevõtted AS digitaalne kooskõlastus nr 22316141 18.02.2014
kooskõlastaja Kalle Kõiv
VESI, KANAL, SADE: Võru valla Veevärk OÜ digitaalne kooskõlastus 14.03.2014 OÜ
kooskõlastaja Kalmer Puusepp

| GEOMEL OÜ<br>Jüri tn 32a Võru 65609<br>Tel: 53912233 e-post:info@geomel.ee | | | | Võru maakond Võru Vald Väimela alevik<br>VÄIMELA TÖÖSTUSALA MAA-ALA PLAAN | | |
|---|---|---|---|---|---|---|
| Tellija: Ramboll Eesti AS | | | | | | |
| AMET | NIMI | KUUPÄEV | ALLKIRI | Töö number 04/14 | Lehti: 1 | Leht: 1 |
| Koostas | Meelis Lõhmus | 20.02.2014 | | Kõrguste süsteem: BK77 | Mõõtkava: 1 : 500 | |
| Tegevuslitsents nr. EEG000121 19.09.2007 | | | | Koordinaatide süsteem: L-EST 97 | | |

Planeering
Piiripõllu maaüksuse (kat tunnus 91801:005:0062), Karikakra maaüksuse (kat tunnus 918001:005:0062) ja riigi reservmaa (piiriettepanek AT 1209120016) detailplaneering

Estonia Latvia Russia
united by borders

Joonise nimetus
Tugijoonis

| Projekteerija | | Tellija | |
|---|---|---|---|
| RAMBOLL | Ramboll Eesti AS<br>Laki 34<br>12915 TALLINN<br>EESTI<br>Tel. +372 664 5808<br>info@ramboll.ee | | Võru Maavalitsus<br>Jüri 12, 65620, Võru<br>EESTI<br>Tel. +372 786 8301<br>info@voru.maavalitsus.ee |

| | | | | | |
|---|---|---|---|---|---|
| Projektijuht | Kertu Arumetsa | Staadium<br>DP | Mõõtkava | Projekti nr<br>2013_0197 | |
| Planeerija | Eneli Niinepuu | | 1:1000 | | |
| Planeerija | Triin Lepland | Kuupäev<br>25.06.2013 | | Joonise nr<br>2_2 | |