


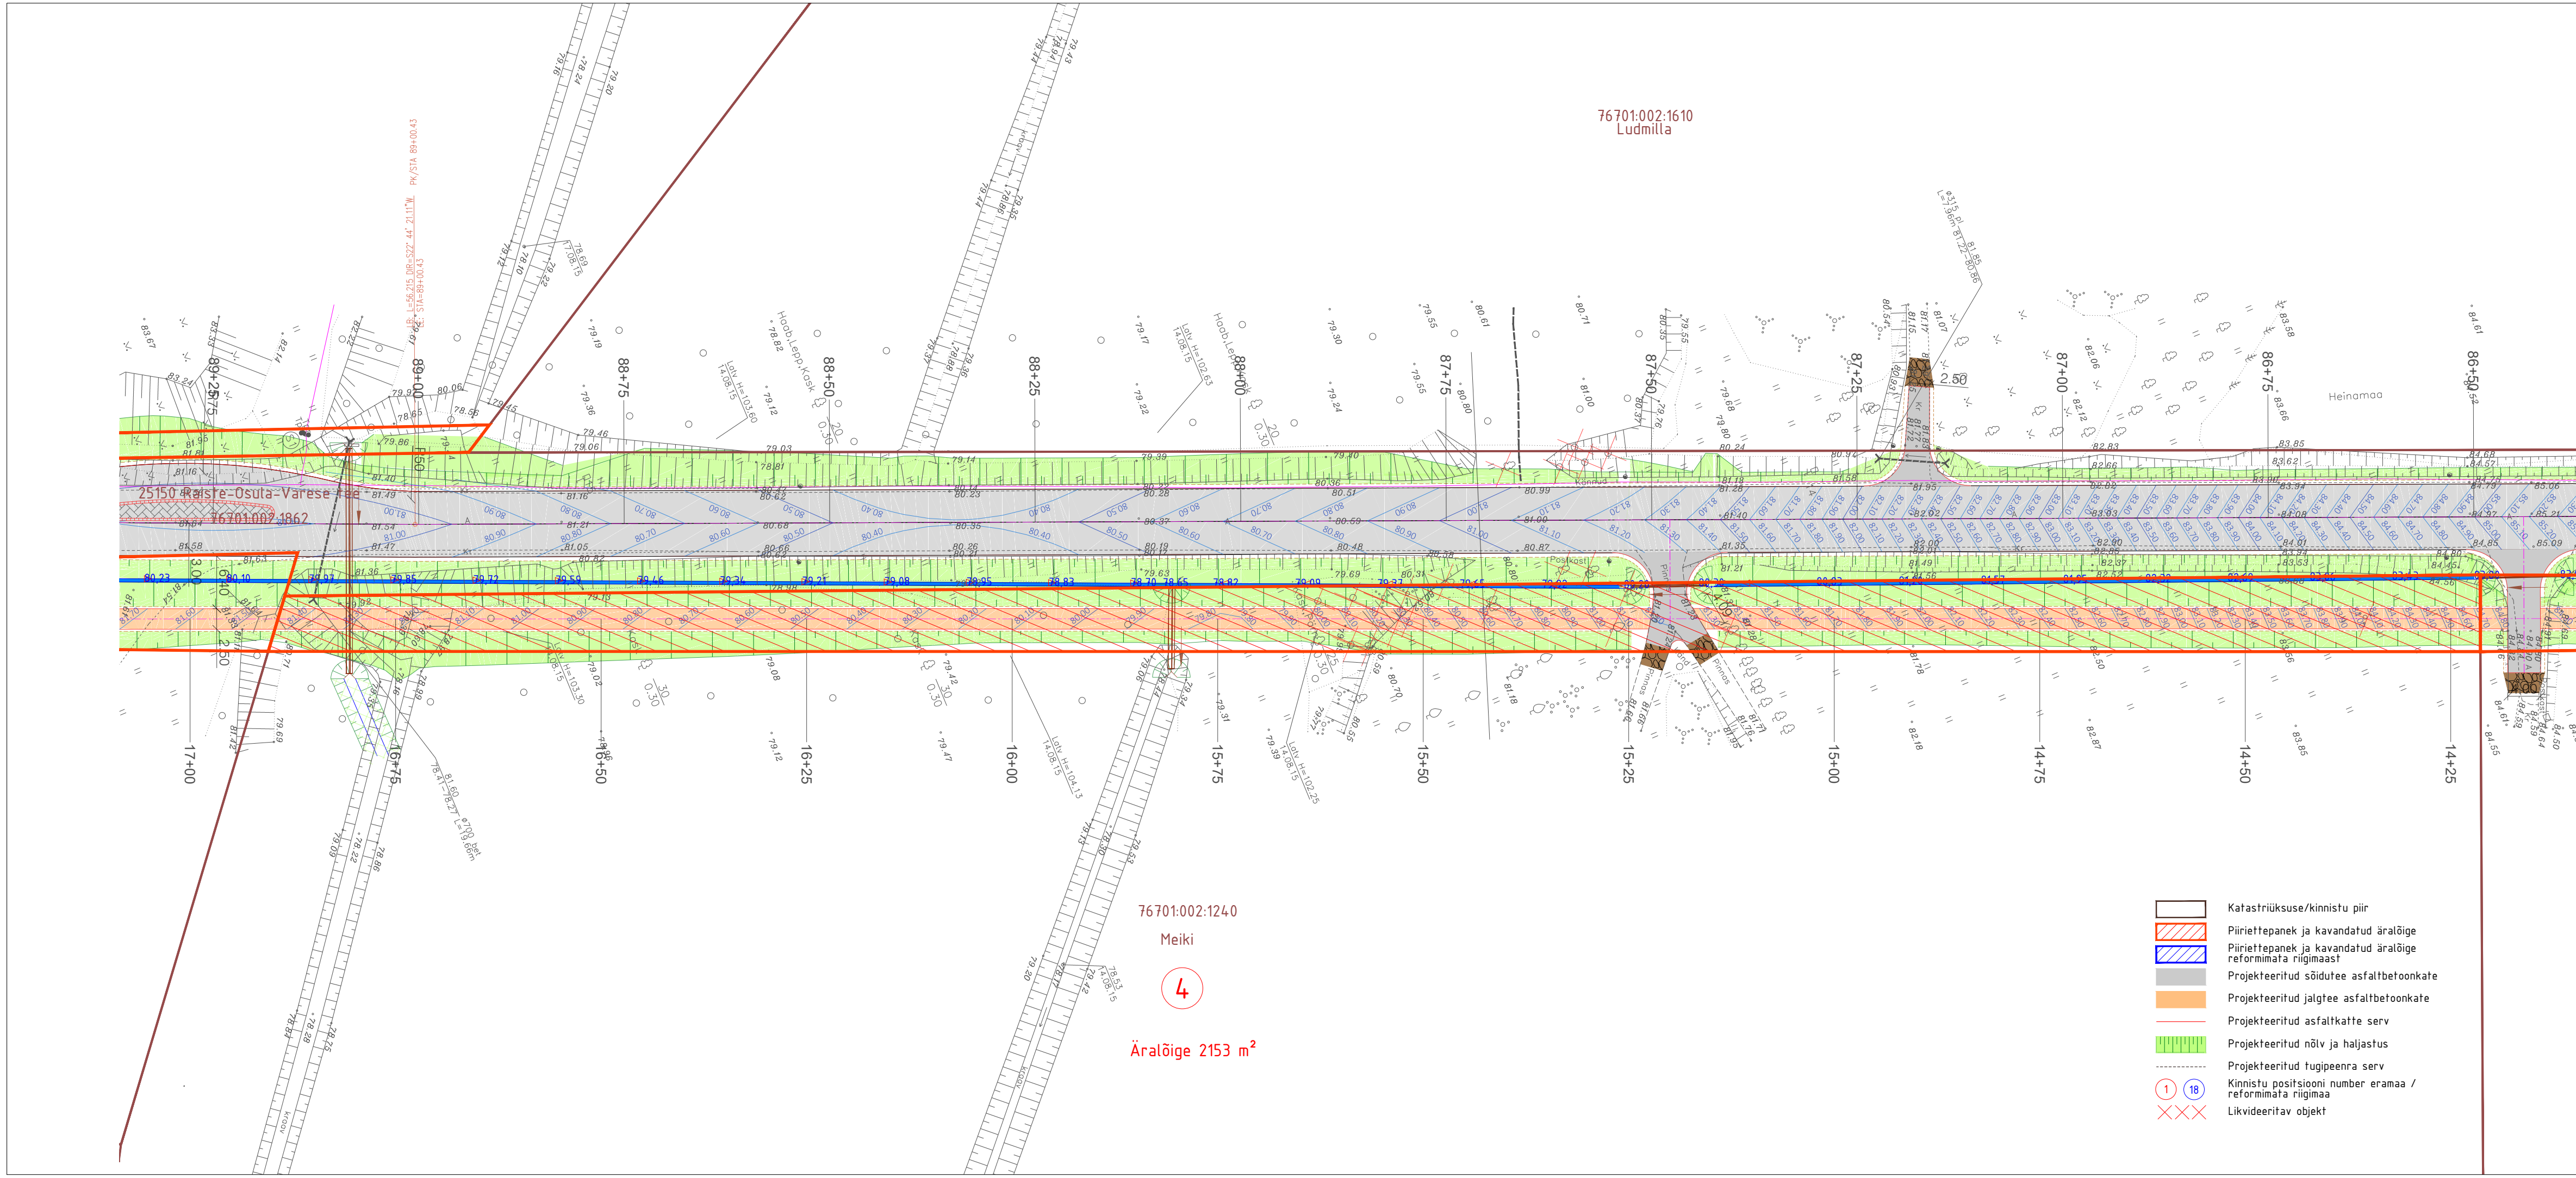

		KINNISTU ANDMED				
Positsiooni nr joonisel		4				
Katastriüksuse tunnus		76701:002:1240				
Katastriüksuse nimi		Meiki				
Kinnistu pindala (ha/m²)		1,15 ha				
Äralõike pindala (m²)		2153 m²				
OMANIKE ANDMED						
Nimi		Meiki Kõva				
Kontaktandmed						
KOOSKÖLASTUSE TEKST						
Kooskõlastaja nimi / allkiri / kuupäev						
Projektlahendusega on kavandatud kinnistust äralõige, mis on vajalik jalgtee ehitamiseks.						
 TEHJOHJUTÖÖDE TEGEVUSLUBA NR 14008m		TELLUJA Maanteeamet				
		OBJEKT Kõrvalmaantee 25150 Raiste - Osula - Varese km 7,359-10,553 Osula - Varese lõigu ümberehituse tehniline projekt				
		LÖK Kinnistu: Meiki (76701:002:1240)				
		JOONISE NIMETUS Kooskõlastuse leht				
PROJEKTEERJA R. Mäe	ALLKIRI	KUUPÄEV 2.06.2016				
PROJEKTEERJA E. Potisepp	ALLKIRI	KUUPÄEV 2.06.2016	PROJ NR P15019	JOONISE NR Pos4	PROJ ETAPP TP	MÕÕTKAVA 1:500
KONTROLLIJA R. Kaseleht	ALLKIRI	KUUPÄEV 2.06.2016				REV 0